

- RAITIOTIE
- AJORATA
- PYÖRÄILY
- JALANKULKU
- YHDISTETTY JALANKULKU JA PYÖRÄILY
- KIVEYS / ODOTUSTILA
- RATASEPELI
- NURMI / MATALA VIHERKAISTA
- ISTUTETTAVA PENSASALUE
- ISTUTETTAVA PUU
- SÄILYTETTÄVÄ PUU
- SÄILYTETTÄVÄ KASVILLISUUSVYÖHYKE
- PYÖRÄPYSÄKÖINTI

RAIDE-JOKERI - HANKESUUNNITELMA
KEILANIEMI - ITÄKESKUS
ASEMAPIIRUSTUS JA PITUUSLEIKKAUS, PAALUVÄLI 30 000 - 30 700

Piirustus Mittakaava Pvm.
 RATA 26 1:2000, 1:1:2000 / 1:400 30.11.2015

0 10 20 30 40 50 100m



HELSINKI



ESPOO ESBO



HSL HRT



Einko- ja ympäristökeskus





RAMBOLL



WSP



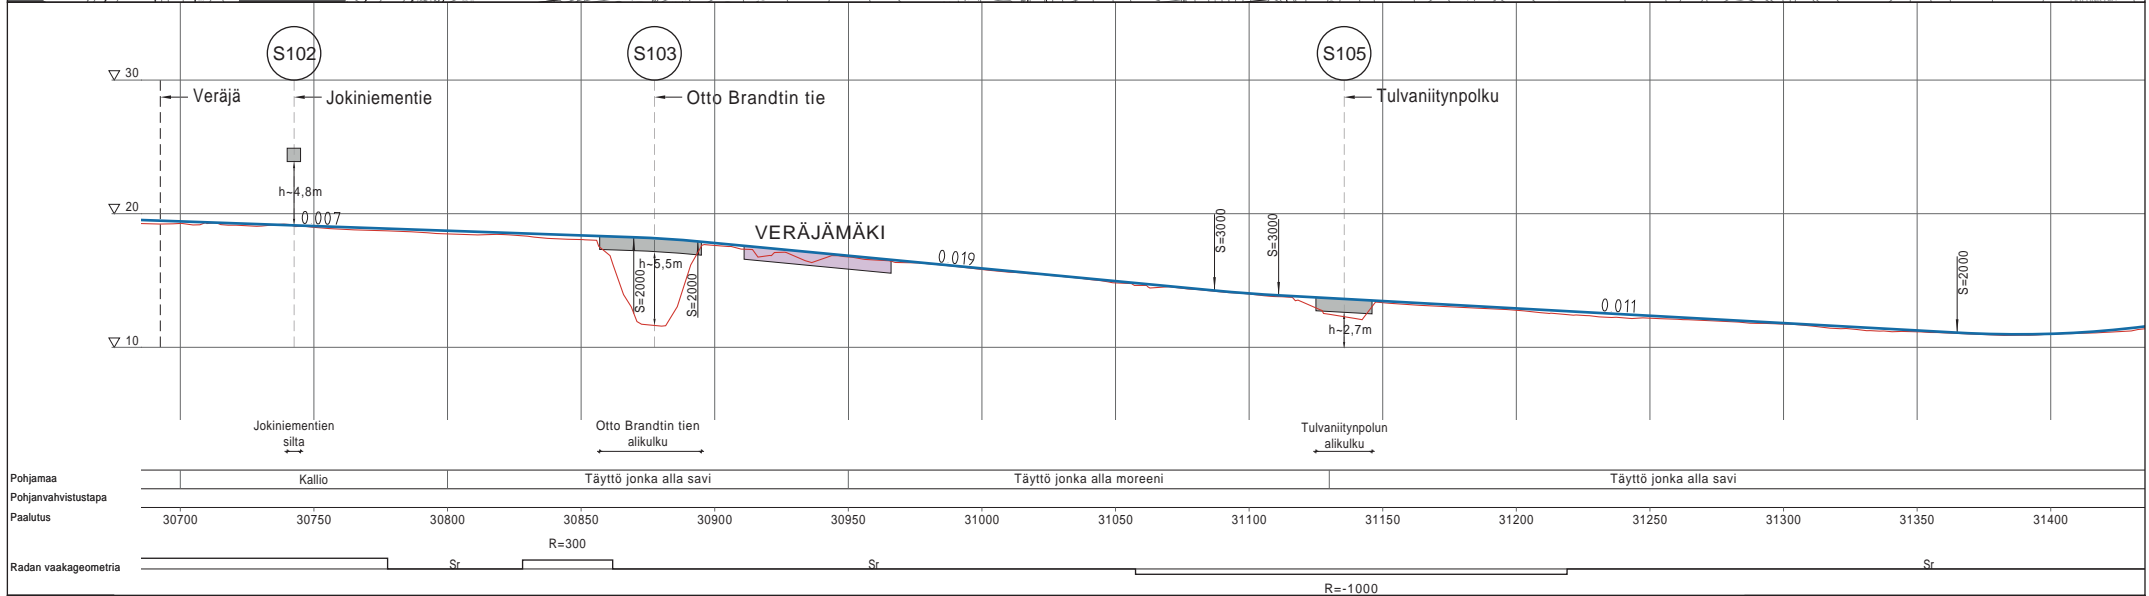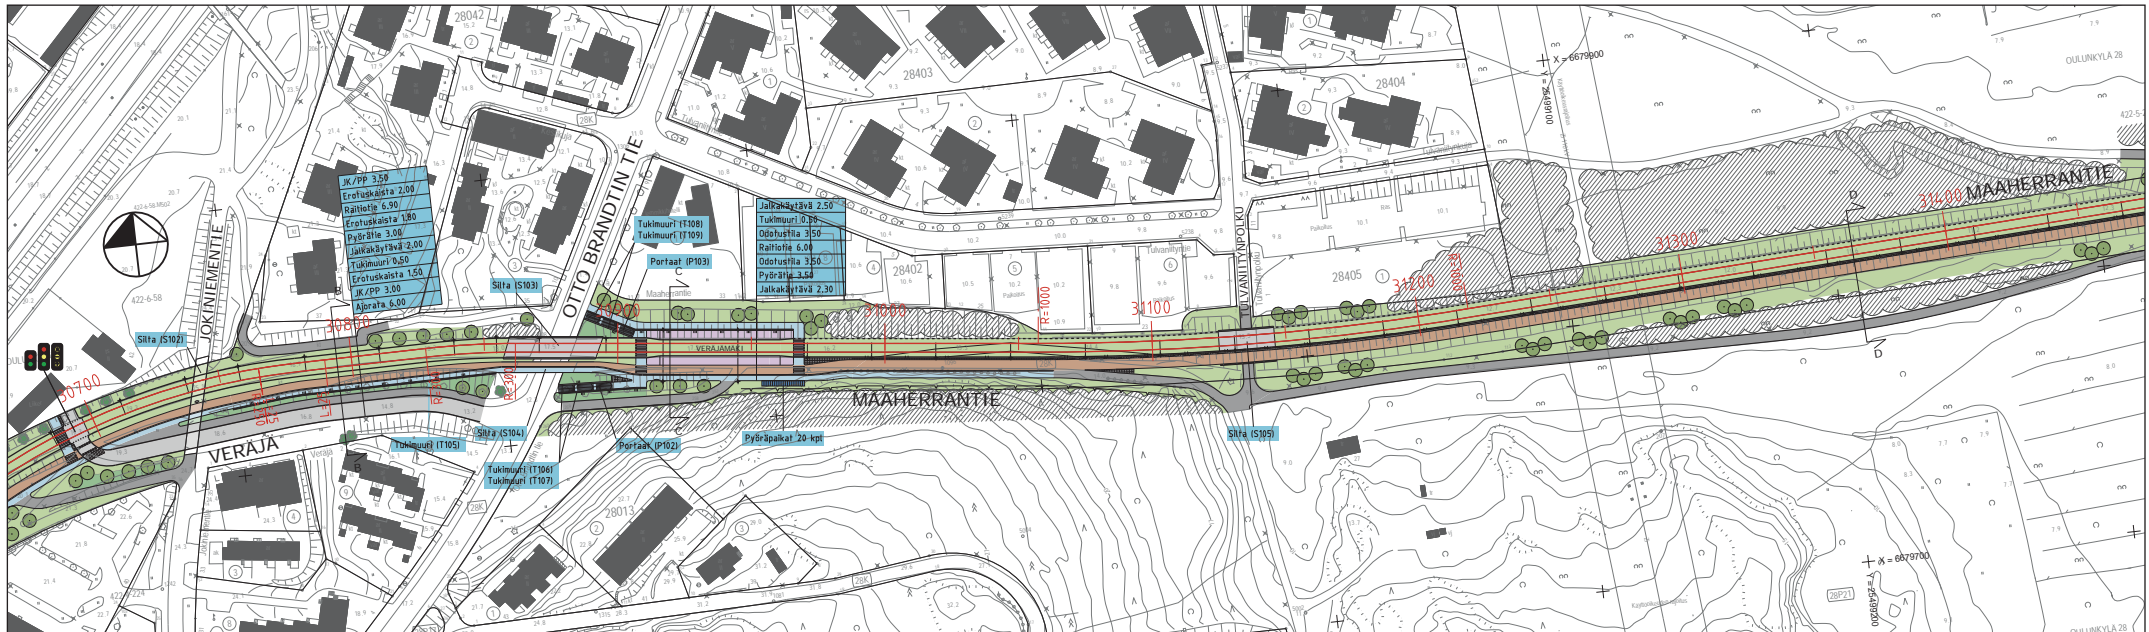

<ul style="list-style-type: none"> RAITIOTIE AJORATA PYÖRÄILY JALANKULKU YHDISTETTY JALANKULKU JA PYÖRÄILY KIVEYS / ODOTUSTILA RATASEPELI 	<ul style="list-style-type: none"> NURMI / MATALA VIHERKAISTA ISTUTETTAVA PENSASALUE ISTUTETTAVA PUU SÄILYTETTÄVÄ PUU SÄILYTETTÄVÄ KASVILLISUUSVYÖHYKE PYÖRÄPYSÄKOINTI 	<p>RAIDE-JOKERI - HANKESUUNNITELMA KEILANIEMI - ITÄKESKUS ASEMAPIIRUSTUS JA PITUUSLEIKKAUS, PAALUVÄLI 30 700 - 31 400</p> <p>Piirustus Mittakaava Pvm. RATA 27 1:2000, 1:1:400 30.11.2015</p> <p>0 10 20 30 40 50 100m</p>	<p>HELSINKI ESPOO ESBO</p>	<p>HSL Elinkeino-, liikenne- ja ympäristökeskus</p>	<p>WSP</p>	
---	---	--	----------------------------	---	------------	--