

- RAITIOTIE
- AJORATA
- PYÖRÄILY
- JALANKULKU
- YHDISTETTY JALANKULKU JA PYÖRÄILY
- KIVEYS / ODOTUSTILA
- RATASEPELI
- NURMI / MATALA VIHERKAISTA
- ISTUTETTAVA PENSASALUE
- ISTUTETTAVA PUU
- SÄILYTETTÄVÄ PUU
- SÄILYTETTÄVÄ KASVILLISUUSVYÖHYKE
- PYÖRÄPYSÄKÖINTI

**RAIDE-JOKERI - HANKESUUNNITELMA**  
**KEILANIEMI - ITÄKESKUS**  
**ASEMAPIIRUSTUS JA PITUUSLEIKKAUS, PAALUVÄLI 30 000 - 30 700**

Piirustus Mittakaava Pvm.  
 RATA 26 1:2000, 1:1:2000 / 1:400 30.11.2015

0 10 20 30 40 50 100m



HELSINKI



ESPOO ESBO



HSL HRT



Einko- ja ympäristökeskus





RAMBOLL



WSP



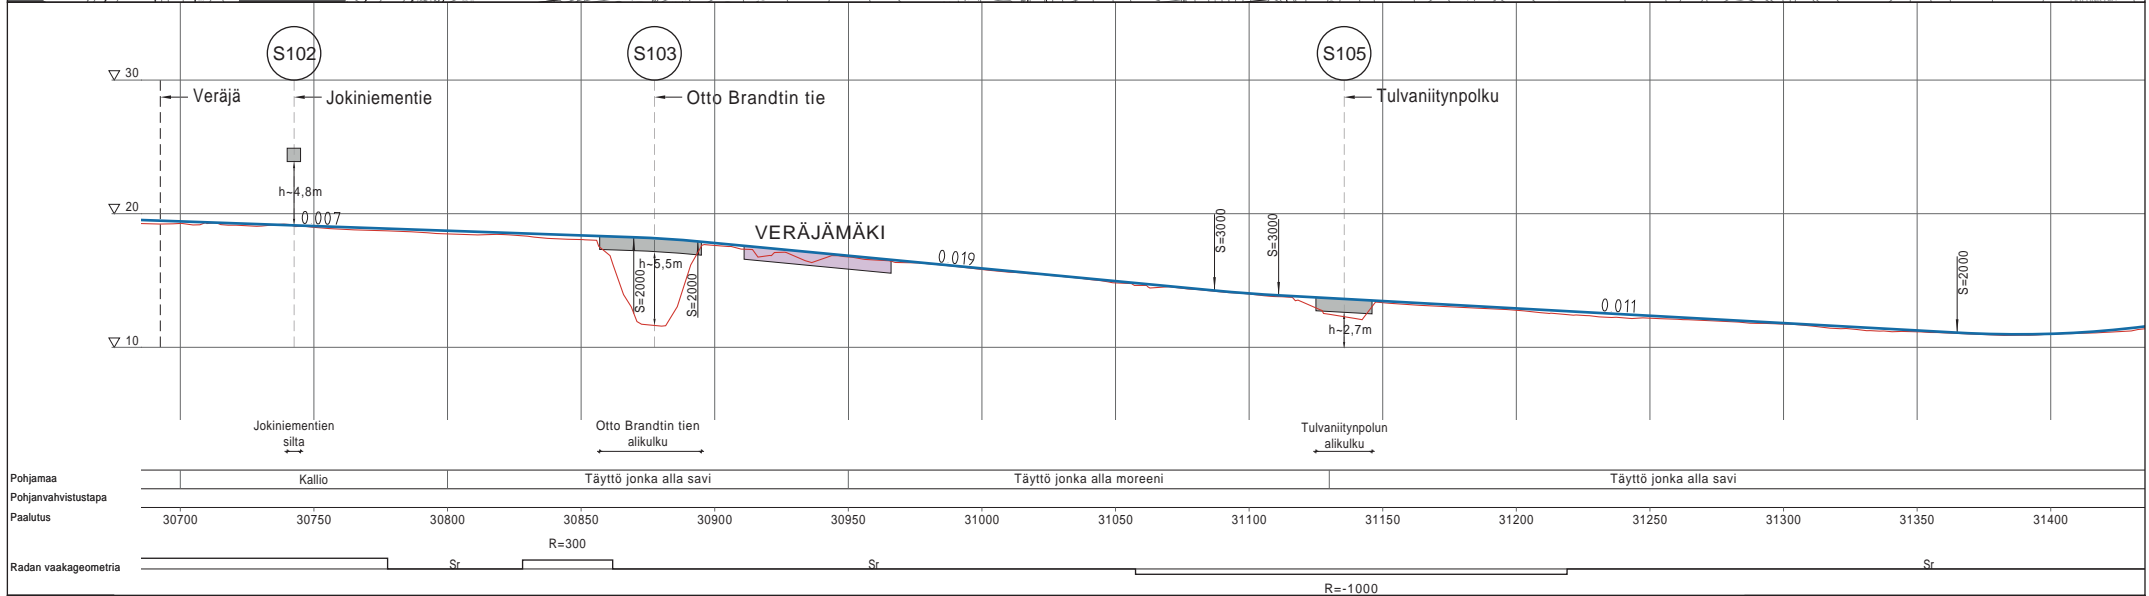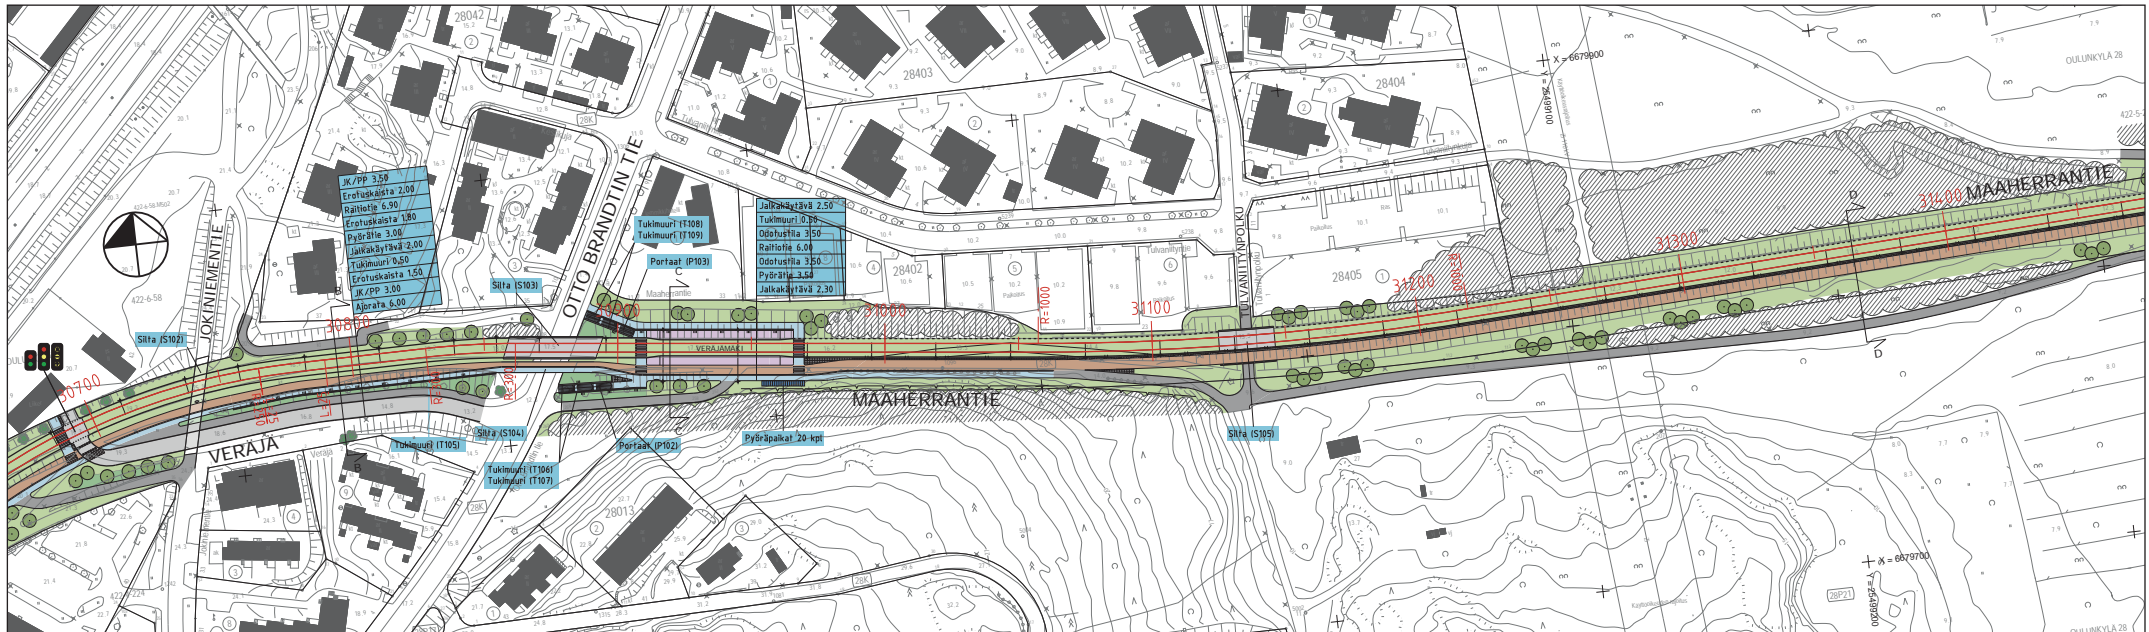

- RAITIOTIE
- AJORATA
- PYÖRÄILY
- JALANKULKU
- YHDISTETTY JALANKULKU JA PYÖRÄILY
- KIVEYS / ODOTUSTILA
- RATASEPELI
- NURMI / MATALA VIHERKAISTA
- ISTUTETTAVA PENSASALUE
- ISTUTETTAVA PUU
- SÄILYTETTÄVÄ PUU
- SÄILYTETTÄVÄ KASVILLISUUSVYÖHYKE
- PYÖRÄPYSÄKOINTI

**RAIDE-JOKERI - HANKESUUNNITELMA**  
 KEILANIEMI - ITÄKESKUS  
 ASEMAPIIRUSTUS JA PITUUSLEIKKAUS, PAALUVÄLI 30 700 - 31 400

Piirustus Mittakaava Pvm.  
 RATA 27 1:2000, 1:1:400 30.11.2015

0 10 20 30 40 50 100m



HELSINKI





ESPOO  
ESBO



HSL  
HRT



Einko- ja ympäristökeskus



