



# LUONNOS ASUKASTILAISUUTEEN

1:500

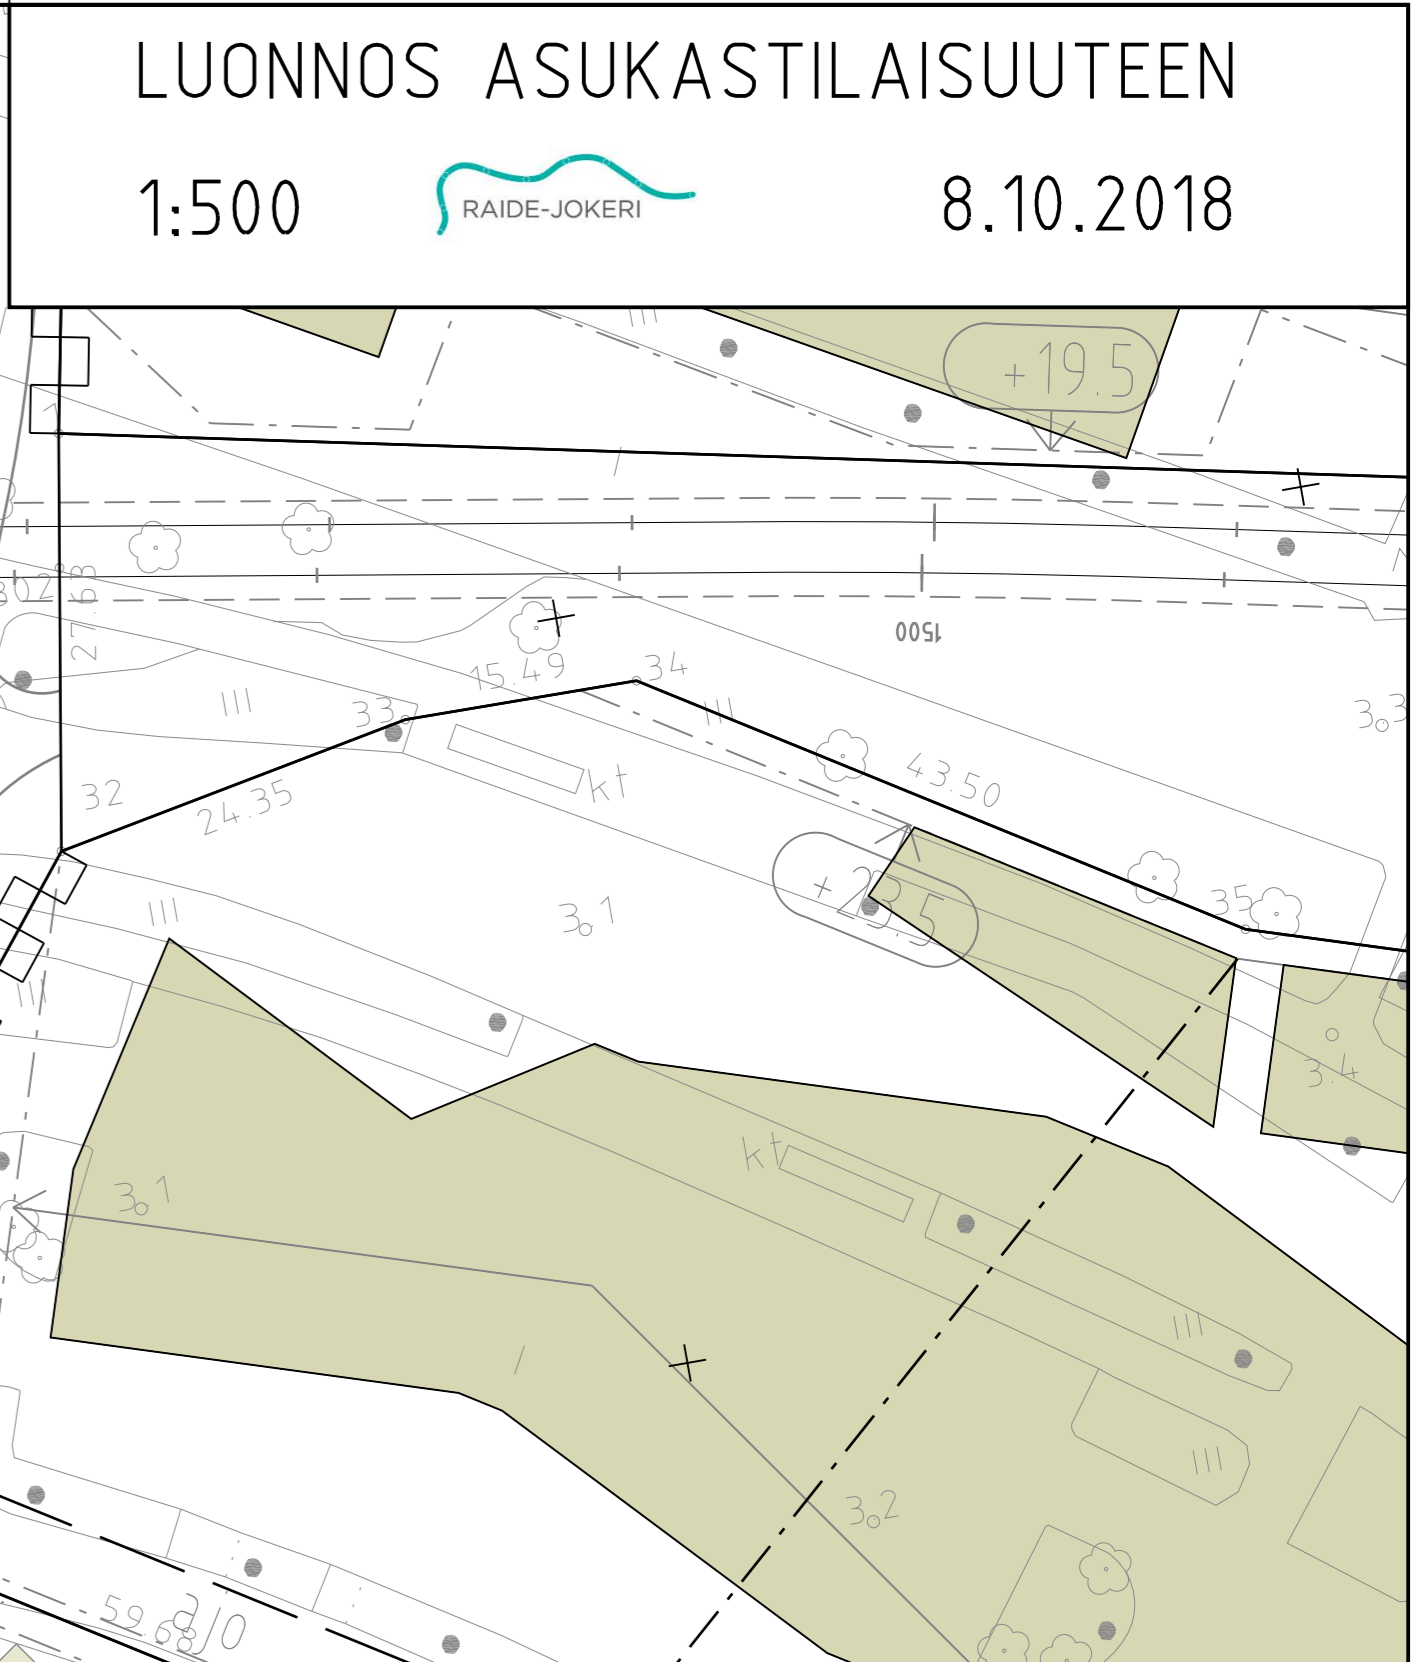

8.10.2018

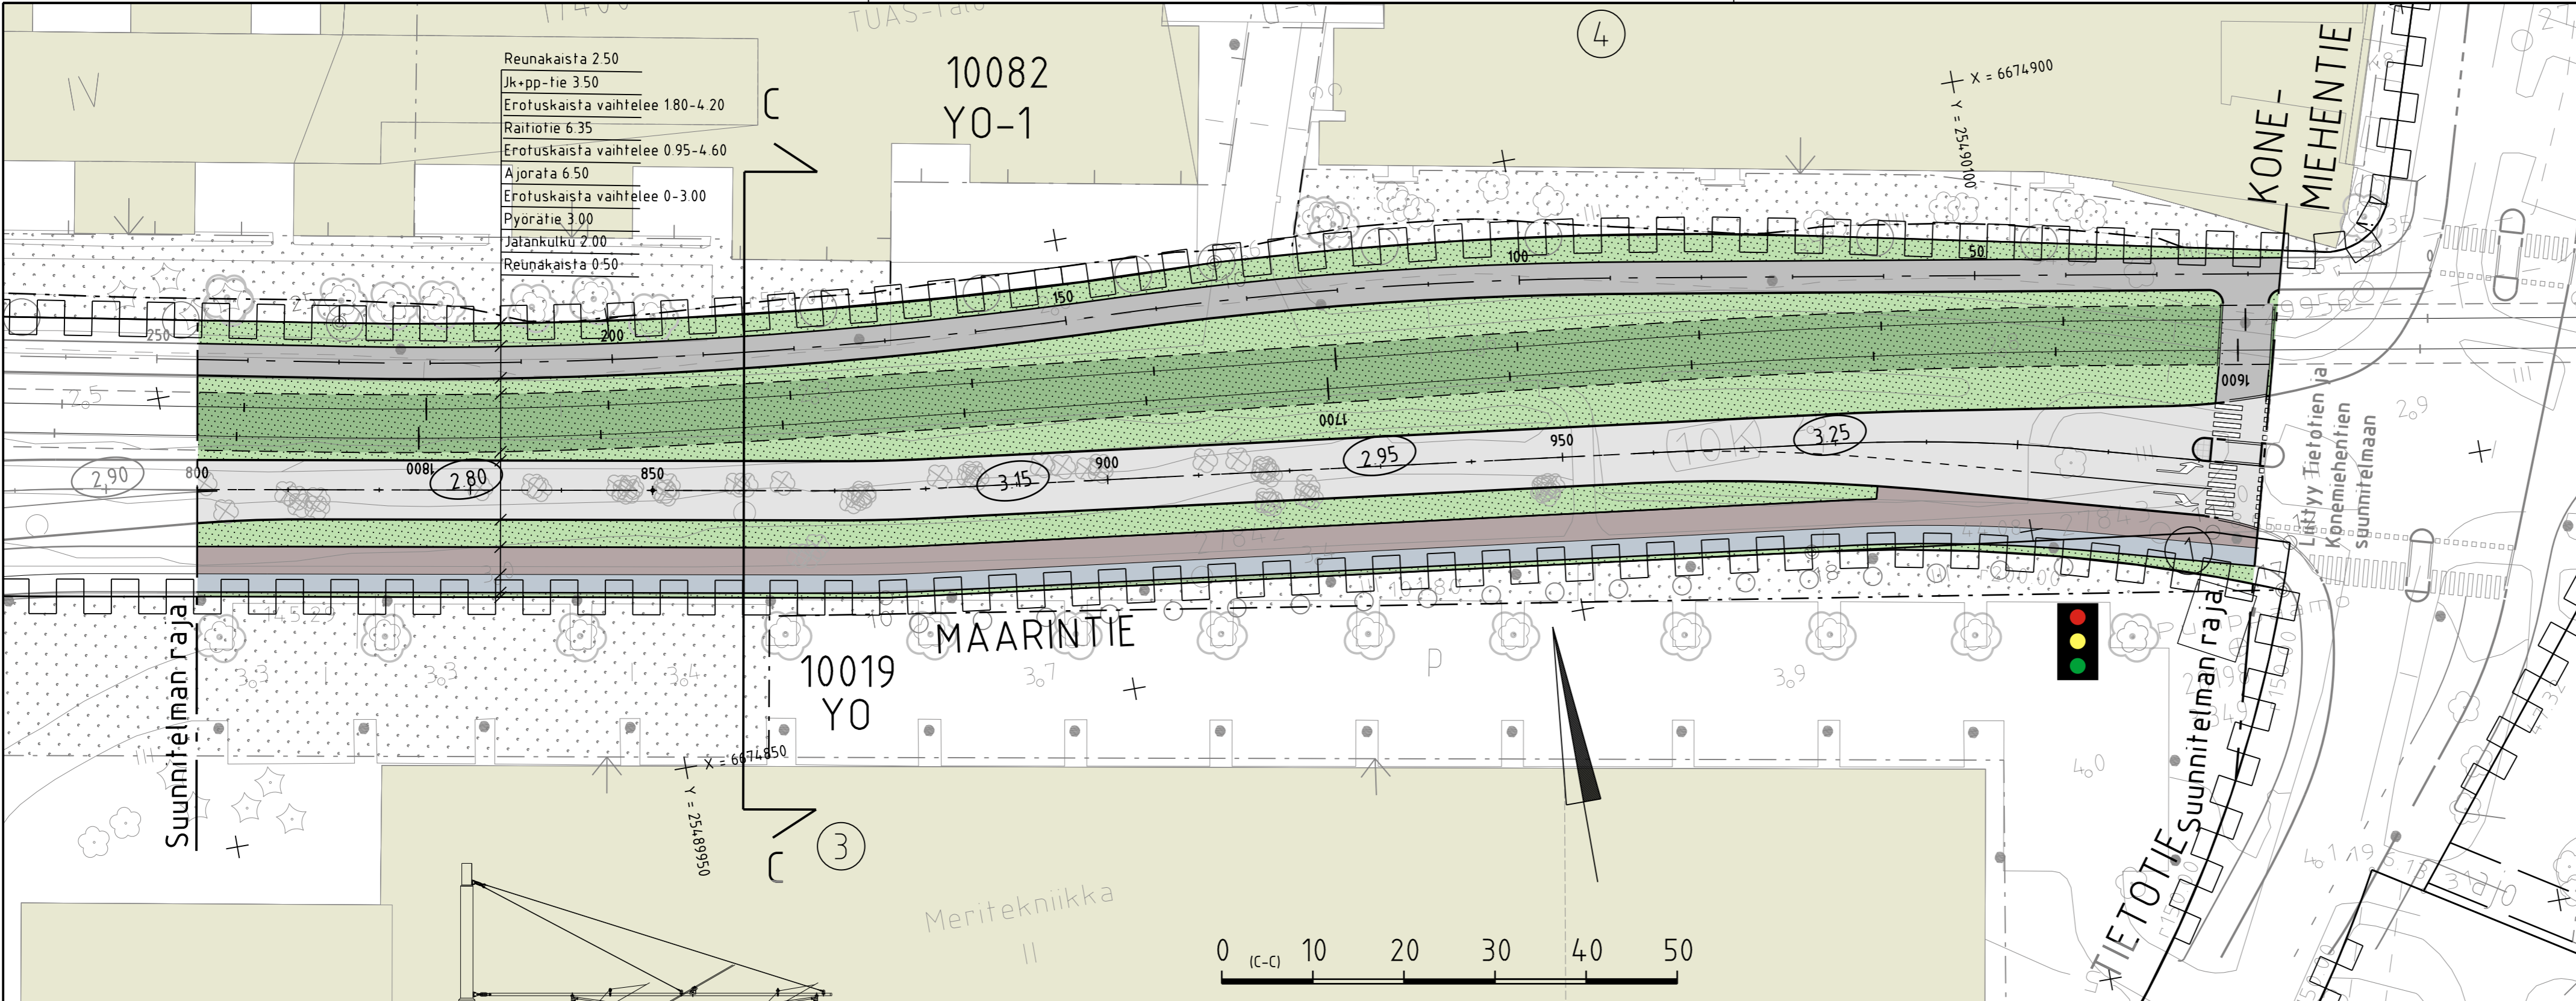

- Reunakaista 2.50
- Jk+pp-tie 3.50
- Erotuskaista vaihtelee 1.80-4.20
- Raitiotie 6.35
- Erotuskaista vaihtelee 0.95-4.60
- Ajorata 6.50
- Erotuskaista vaihtelee 0-3.00
- Pyörätie 3.00
- Jatankulku 2.00
- Reunakaista 0.50

10082  
Y0-1

10019  
Y0

MAARINTIE

KONE-  
MIEHENTIE


Suunnitelman raja

VIETOTIE Suunnitelman raja

Meriteknikka II



TYYPPIPOIKKILEIKKAUS C-C 1:100

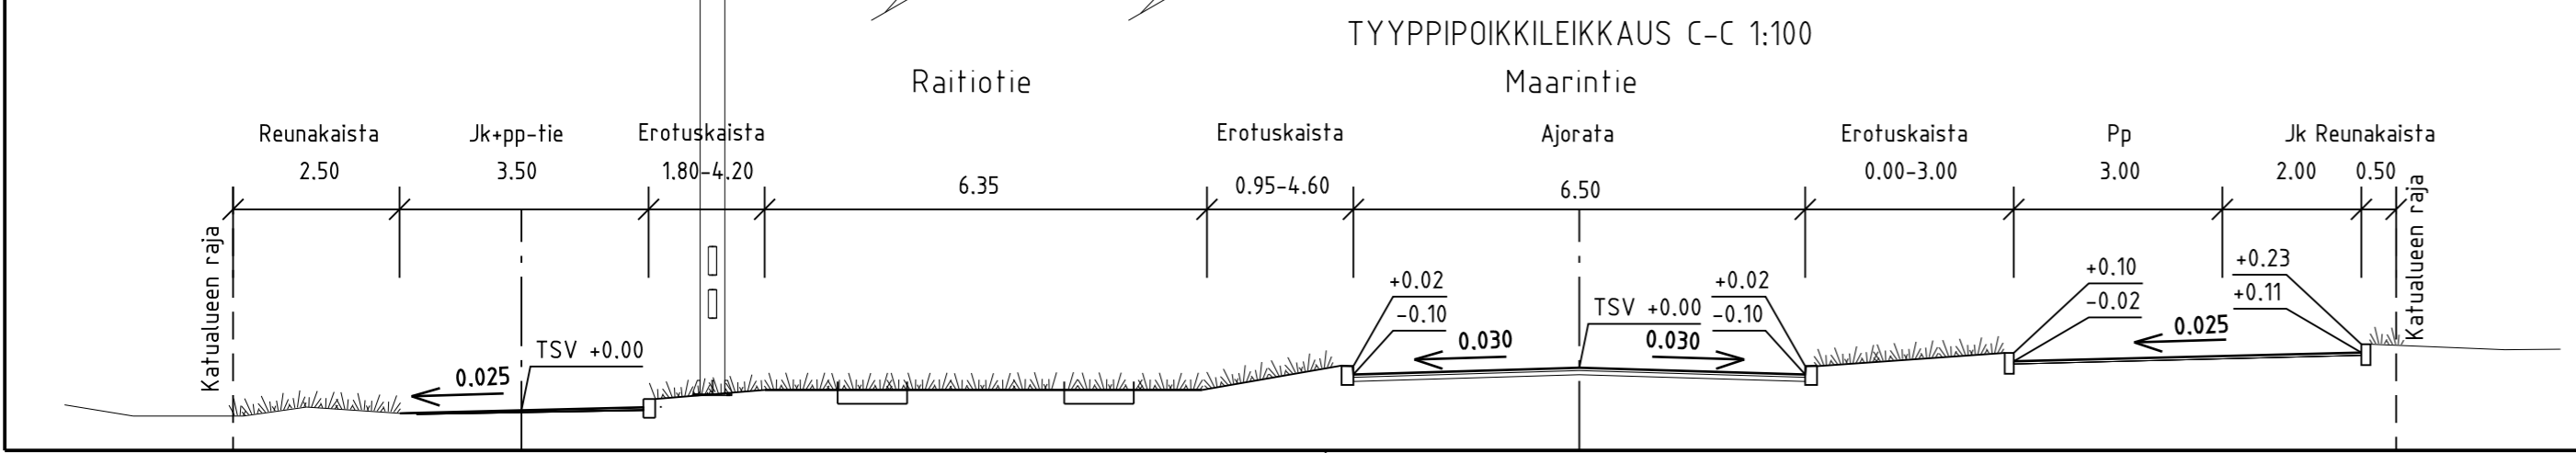

### MERKINTÖJEN SELITYS

- |                          |                  |                                  |                                 |
|--------------------------|------------------|----------------------------------|---------------------------------|
| ajorata, asfaltti        | pp-tie, asfaltti | likimääräinen korkeusasema       | reunatuki                       |
| jk+pp-tie / jk, asfaltti | jk-tie, asfaltti | säilytettävä / poistettava puu   | reunatuki madallettu / upotettu |
| viheralue                |                  | suunnittelualan ulkopuolinen puu | suojatie ja pyörätien jatke     |
|                          |                  |                                  | liikennevalo-ohjattu liittymä   |