




### B-B

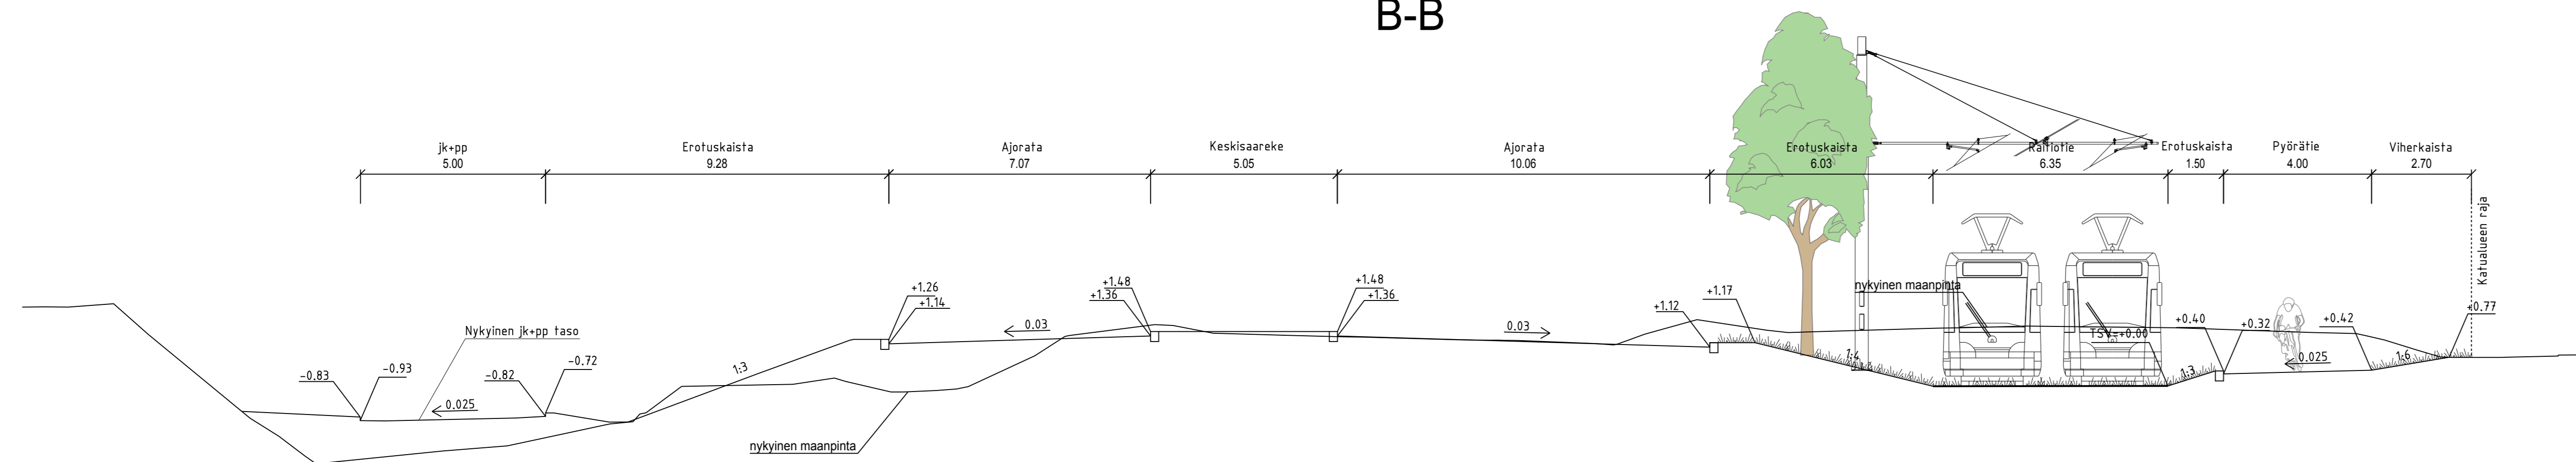

### A-A

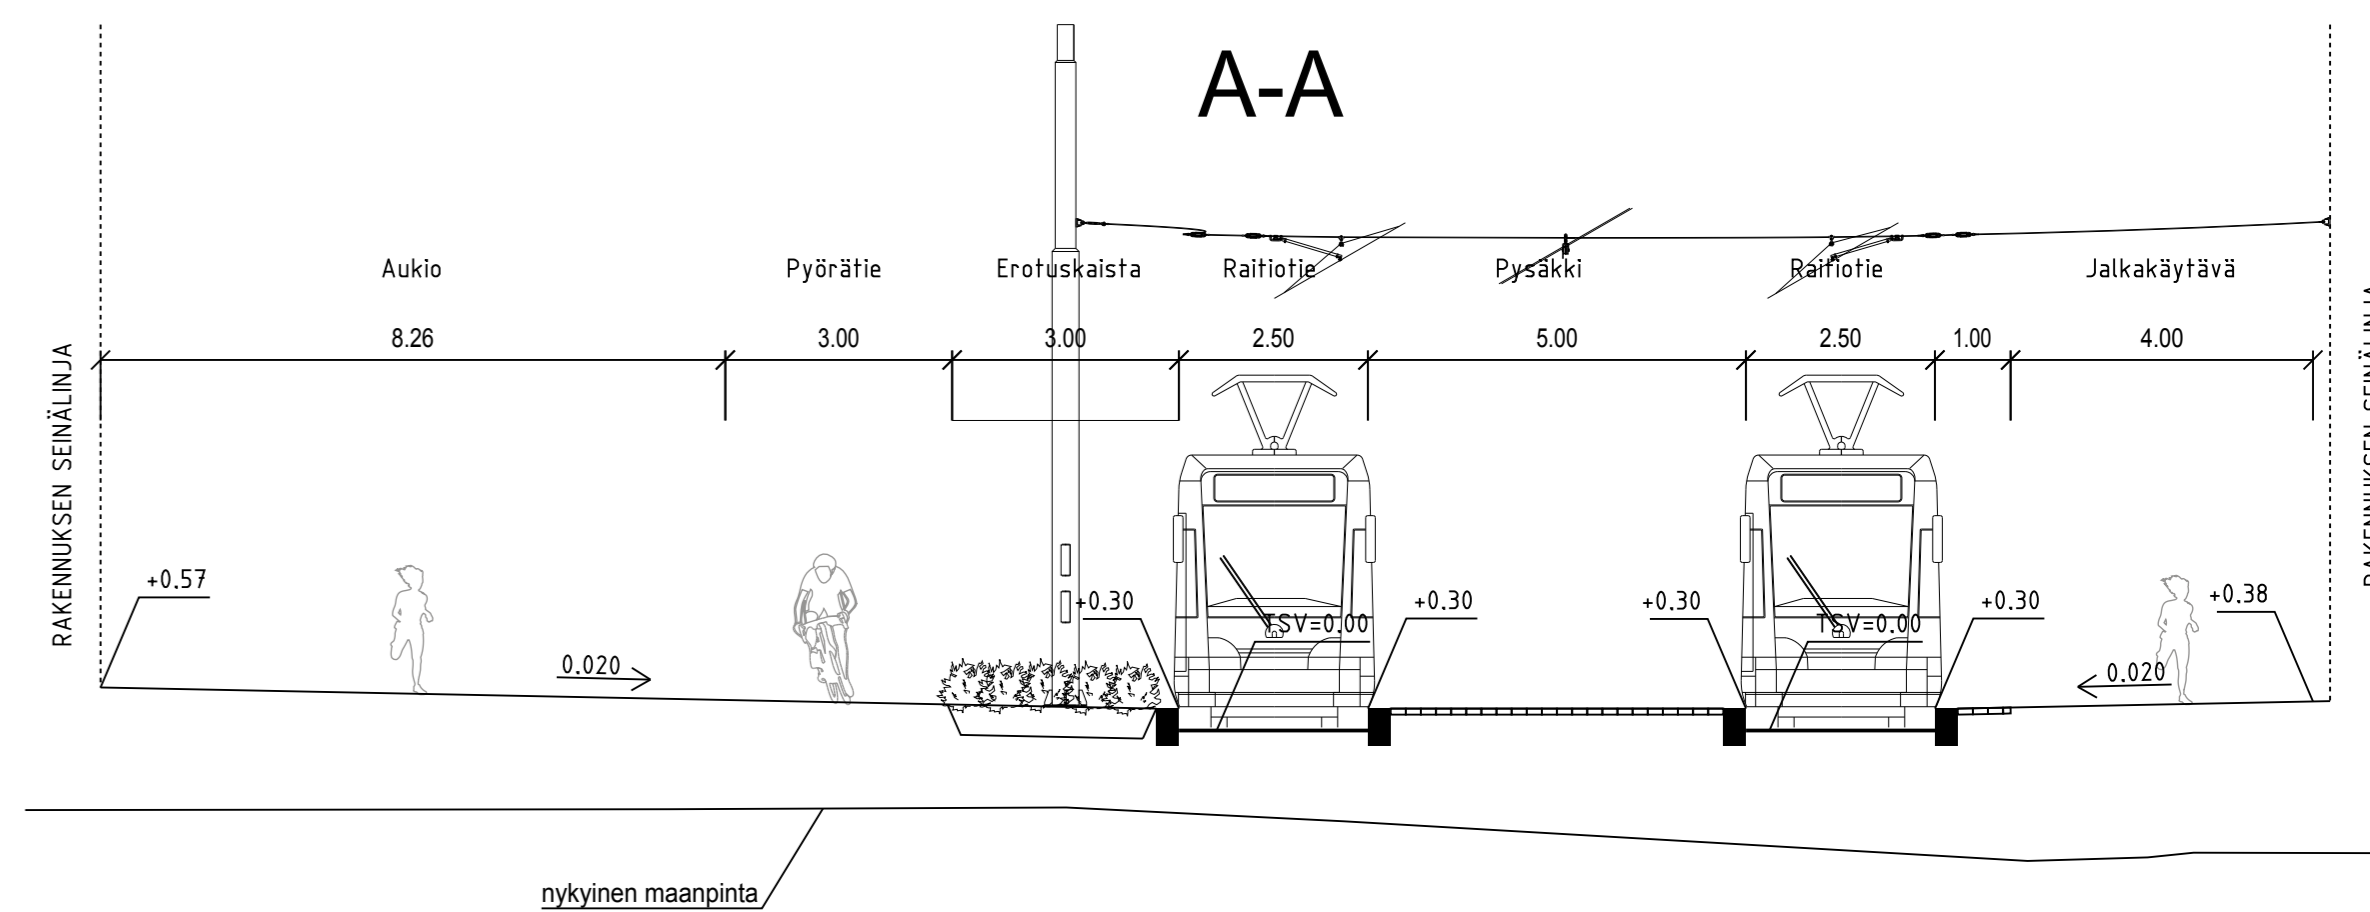

### C-C

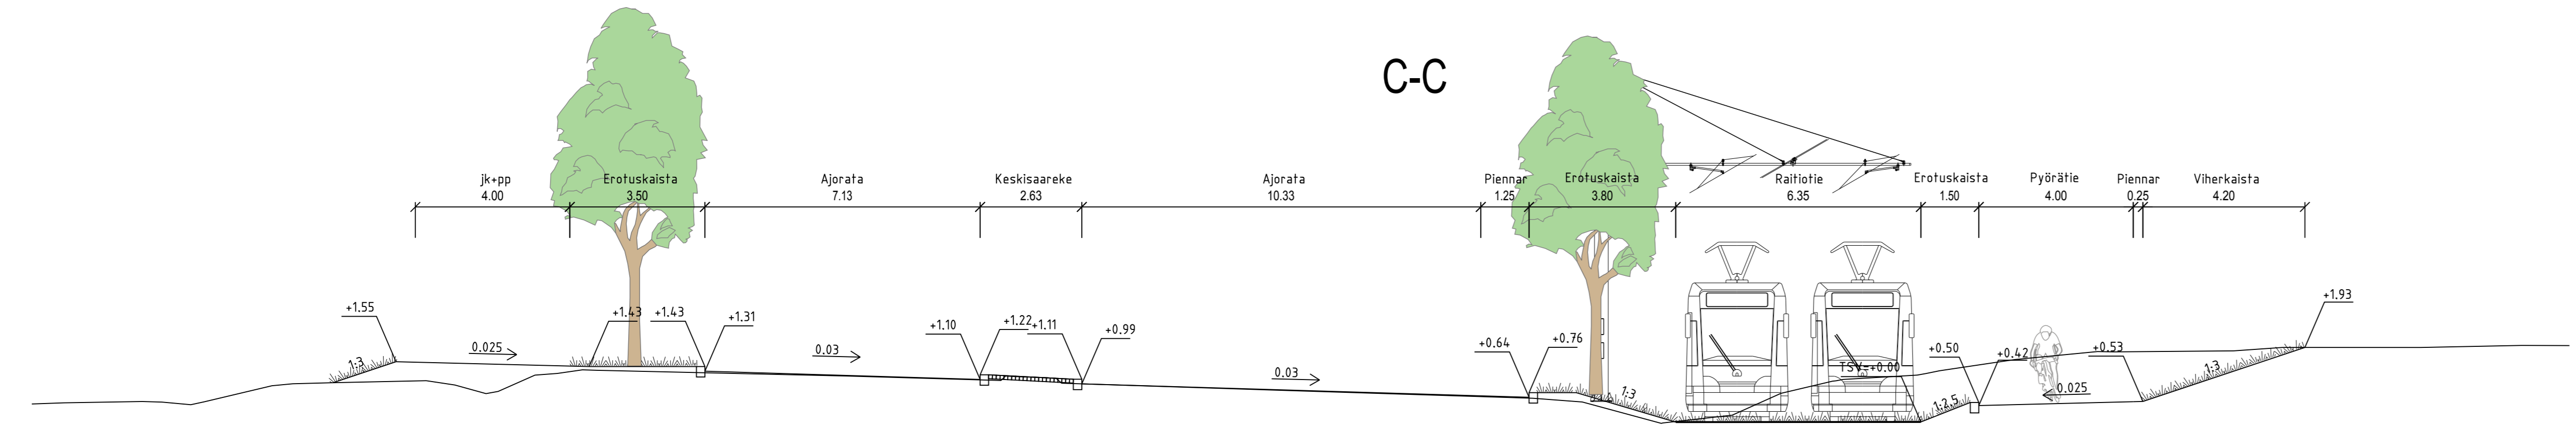

Karhusaarentie  
 Tyypipoikkileikkaukset  
 A-A, B-B, C-C  
 LUONNOS ASUKASTILAIUUUTEEN  
 1:100  
 8.10.2018