MERKINTÖJEN SELITYS

- ajorata, asfaltti
- jk+pp-tie / jk / pp, asfaltti
- raitiotiealue, kova pinta/ nurmi
- raitiotie ajoradalla
- raitiotien ylityspaikka
- kiveys
- kivituhka
- viheralue
- istutettava puu
- istutettava köynnös
- säilytettävä / poistettava puu
- paasikivimuuri / pollari / penkki
- lipputanko ja poistuva lipputanko
- kaide
- pysäkkikatos
- tukimuuri
- reunatuki
- madallettu reunatuki
- luiskattu reunatuki
- upotettu reunatuki
- suojatie sekä suojatie ja pyötien jatke
- viljelylaatikoita, liikuntavälineet, pergola
- hulevesiviemäri, suunniteltu / rakennettu
- hulevesikaivo, kitakaivo, tarkastuskaivo
- kadun likimääräinen korkeusasema
- likim. nykyinen maanpinnan korkeusasema
- valaisinpylväs
- yhteiskäyttöpylväs
- ajojohdinpylväs
- liikennevalo-ohjaus
- raitiovaunuvalot

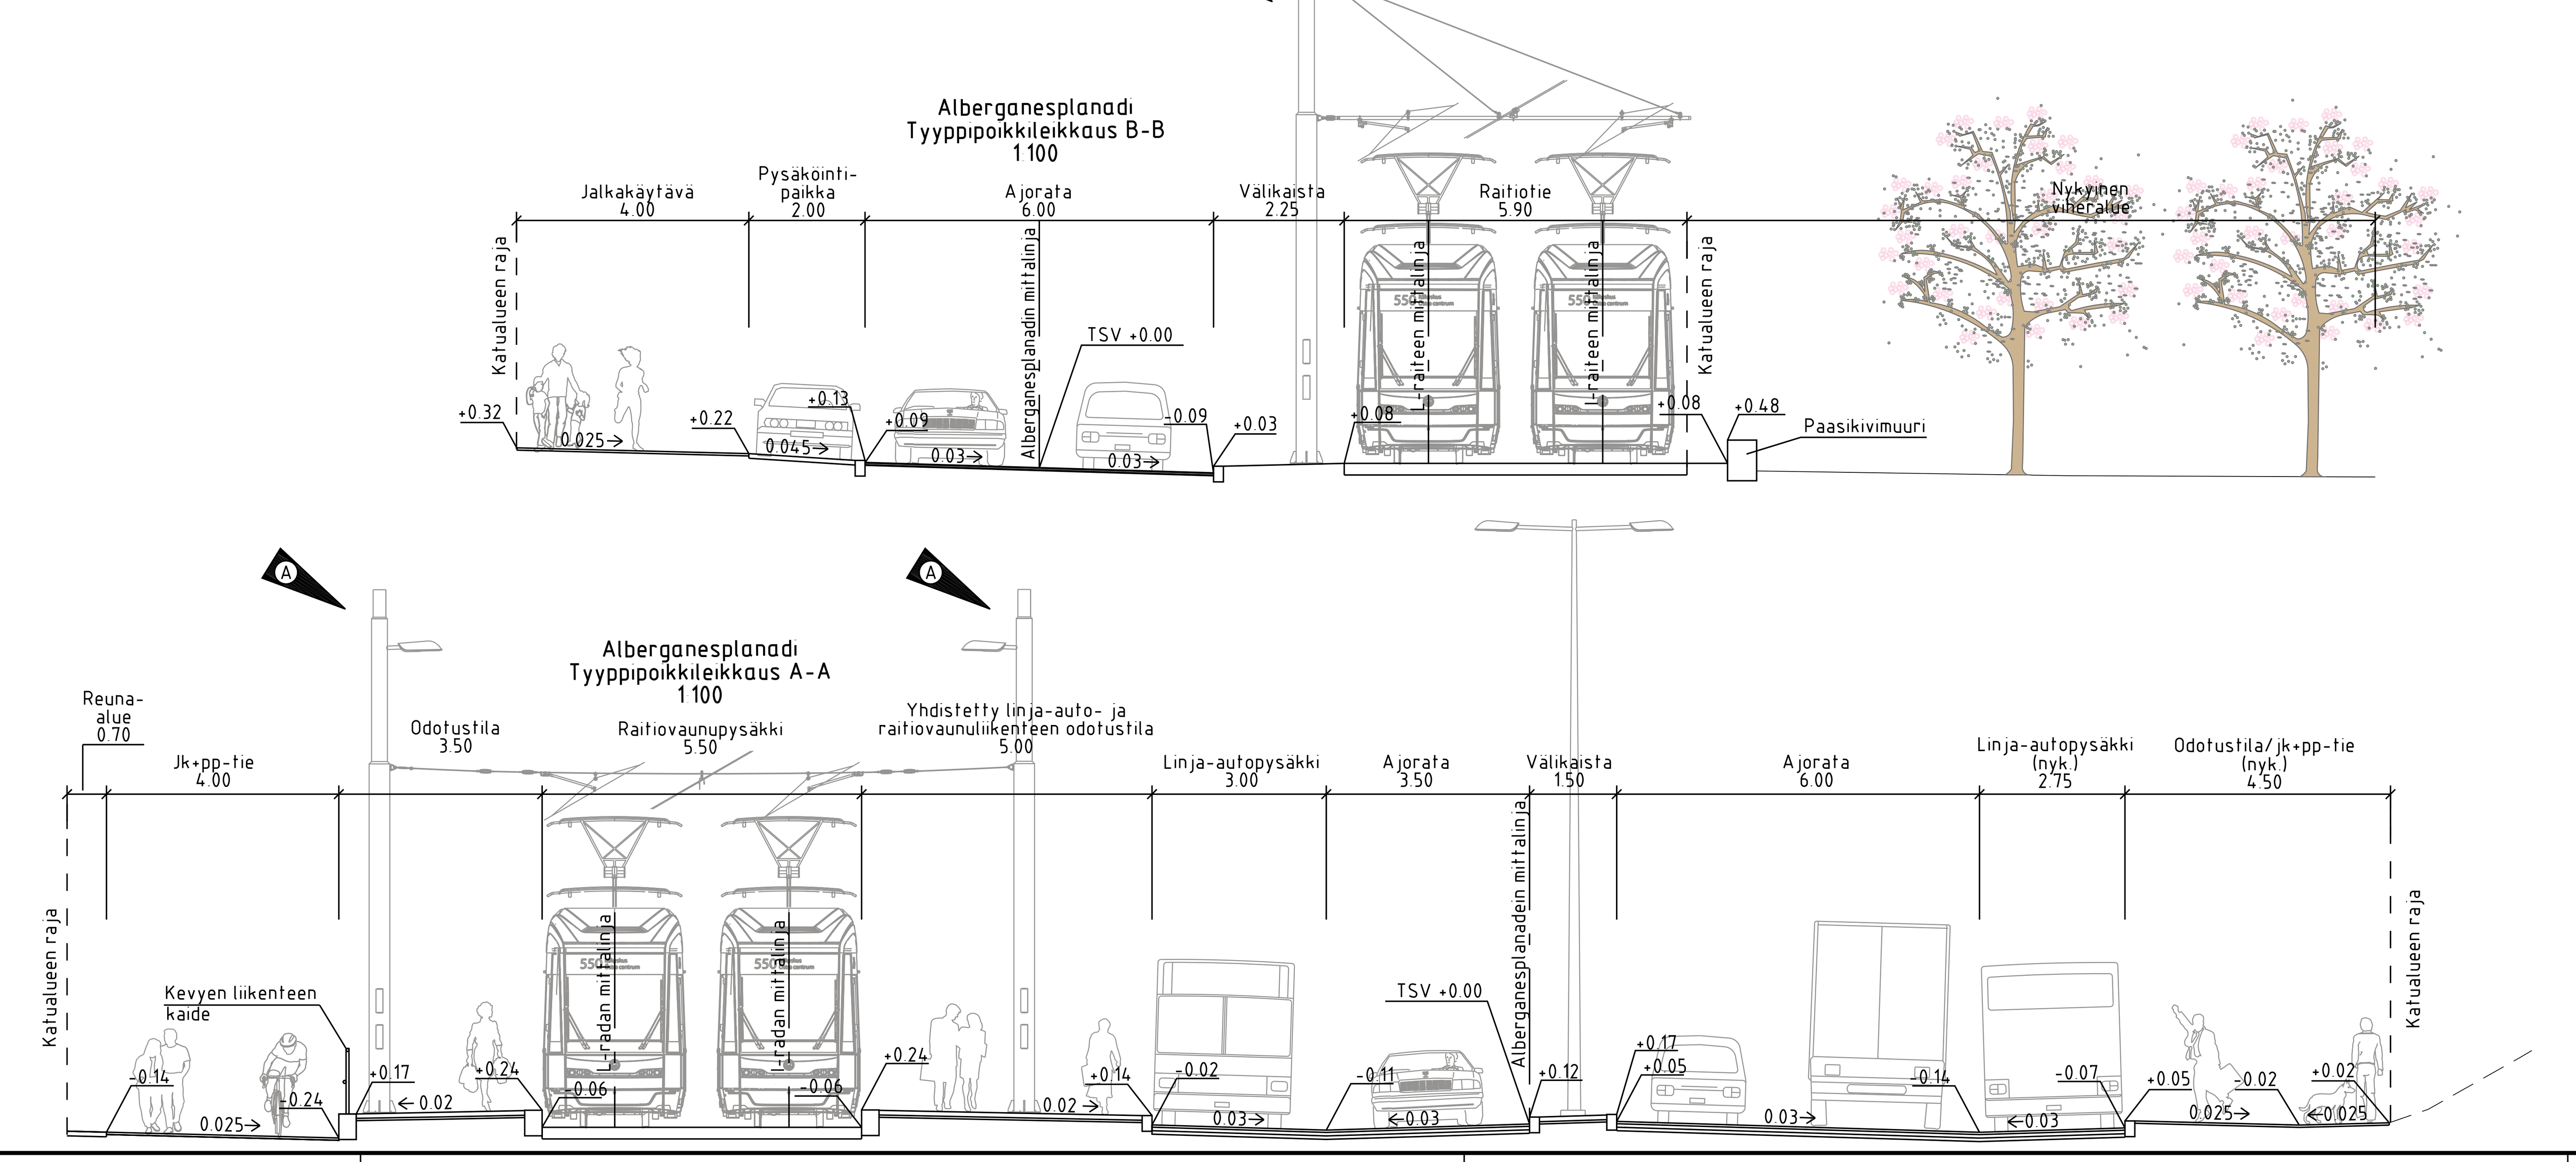

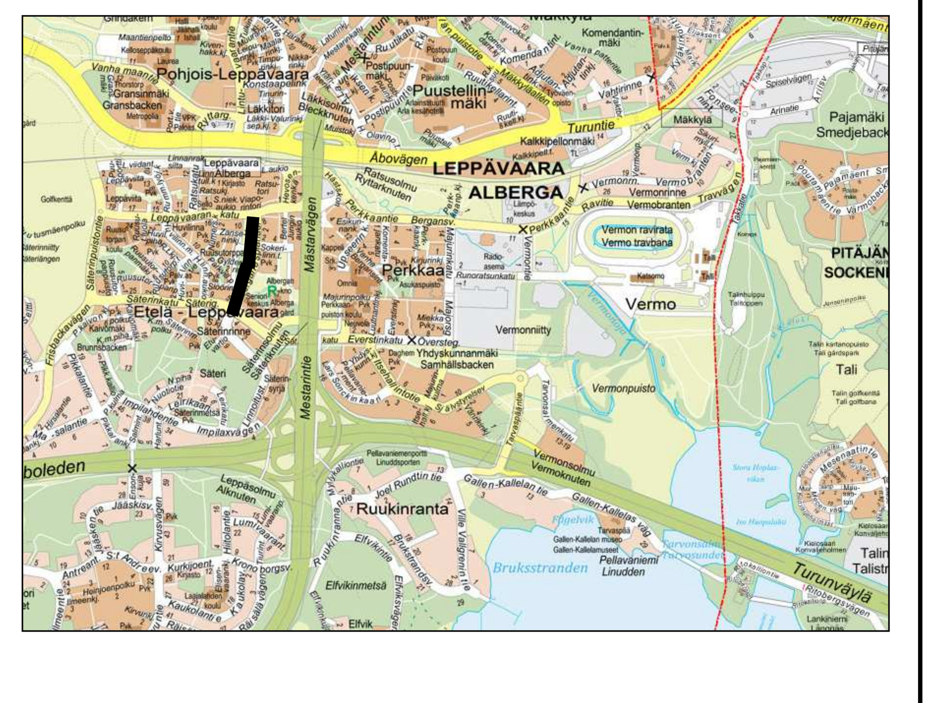

C	M	S	T/H
B	M	S	T/H
A 2.4.2019	Lisätty ajojohdinpylväs tyyppipoikkileikkaukseen	Ramboll/JPir	3.4.2019 Eleonoora Salminen

ESPOON KAUPUNKI — KAUPUNKITEKNIIKAN KESKUS
ESBO STAD — STADSTEKNIKCENTRALEN

PIIRT.:
SUUNN.:
TARK.: 25.2.2019 Eleonoora Salminen
HYV.: 25.2.2019 Salla Hänninen
PPK:
TELA:

ALUE — KAAVA: ALBERGANKARTANO — KAUP.OSA: 51 LEPPÄVAARA

NIMI: ALBERGANESPLANADI

AIHE: KATU, PUISTO

PIIR. LAJI: KATUSUUNNITELMA, PUISTOSUUNNITELMA, TYYPPIPOIKKILEIKKAUS

KLEHTI: 18S, 19S — HNRO: .
LIITTYY:
MKAAVA: 1:500, 1:100 — KOORD.JÄRJ.: ETRS-GK25 — KORKEUSJÄRJ.: N2000

NRO: 7220/0015A

HSY:n vesihuolto
PL 100
00066 HSY
p.(09) 15611

NRO -

HYV.		
TARK.		
HYV.		
TARK.		

GT — GEOTEKNIIKKA-YKSIKKÖ
SUUNN.
TARK.
KONS.
SUUNN.
TARK.

Raide-Jokerin projektitoimisto
Valimotie 1, 00380 Helsinki
raidejokeri@hel.fi

HYV.	22.2.2019	Jyrki Oinaanoja
TARK.	22.2.2019	Simo Koivuniemi
LAAT.	22.2.2019	Joonas Pirhonen, Kati Kuosmanen