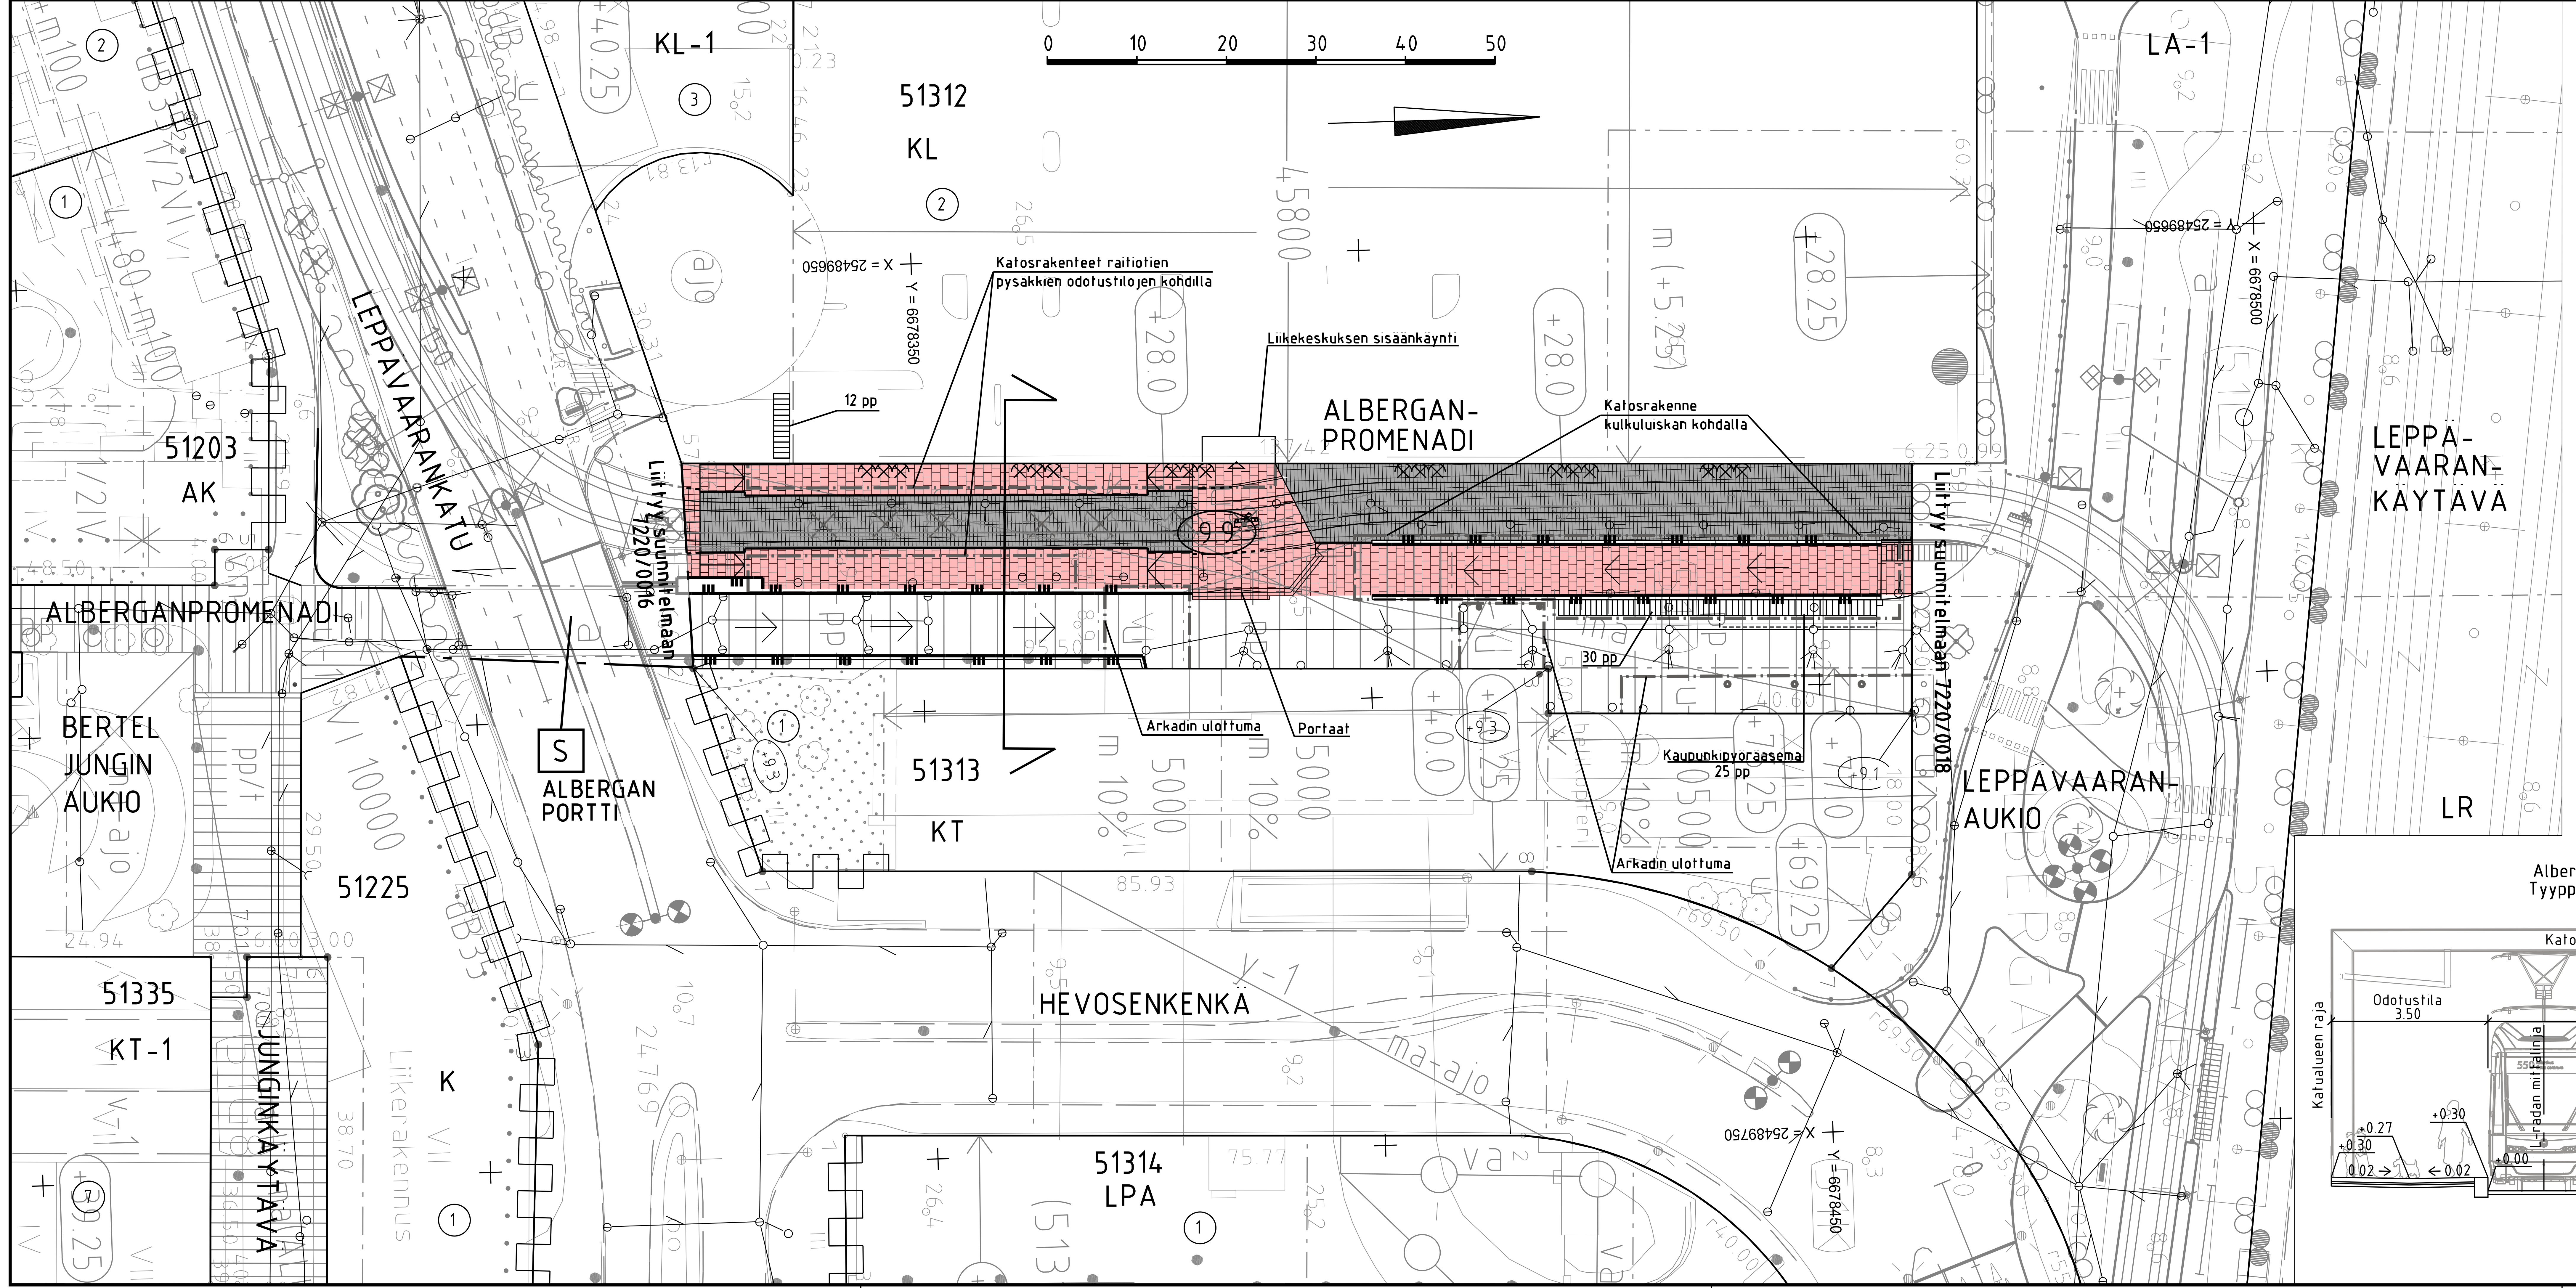

MERKINTÖJEN SELITYS

- kiveys
- poistettava puu
- reunatuki
- madallettu reunatuki
- upotettu reunatuki
- tukimuuri
- rakennettu hulevesiviemäri
- raitiovaunujen kiskot
- kadun likimääräinen korkeusasema
- likim. nykyinen maanpinnan korkeusasema
- liikekeskuksen seinään kiinnitetyt valaisimet

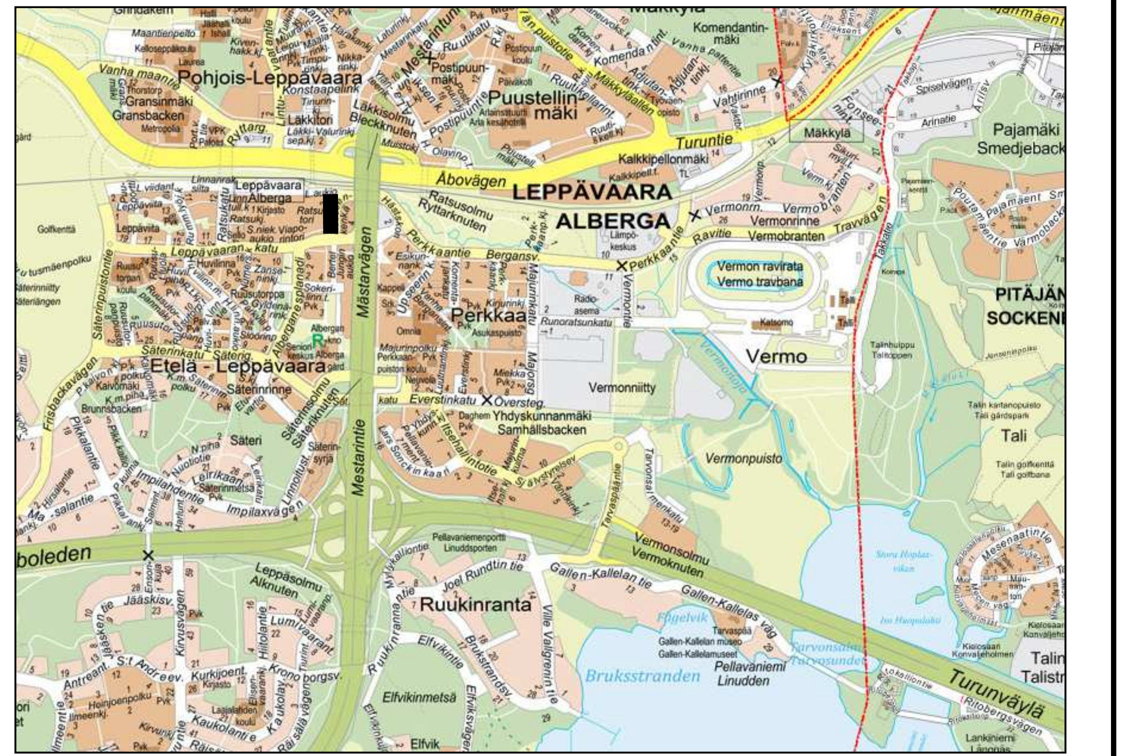

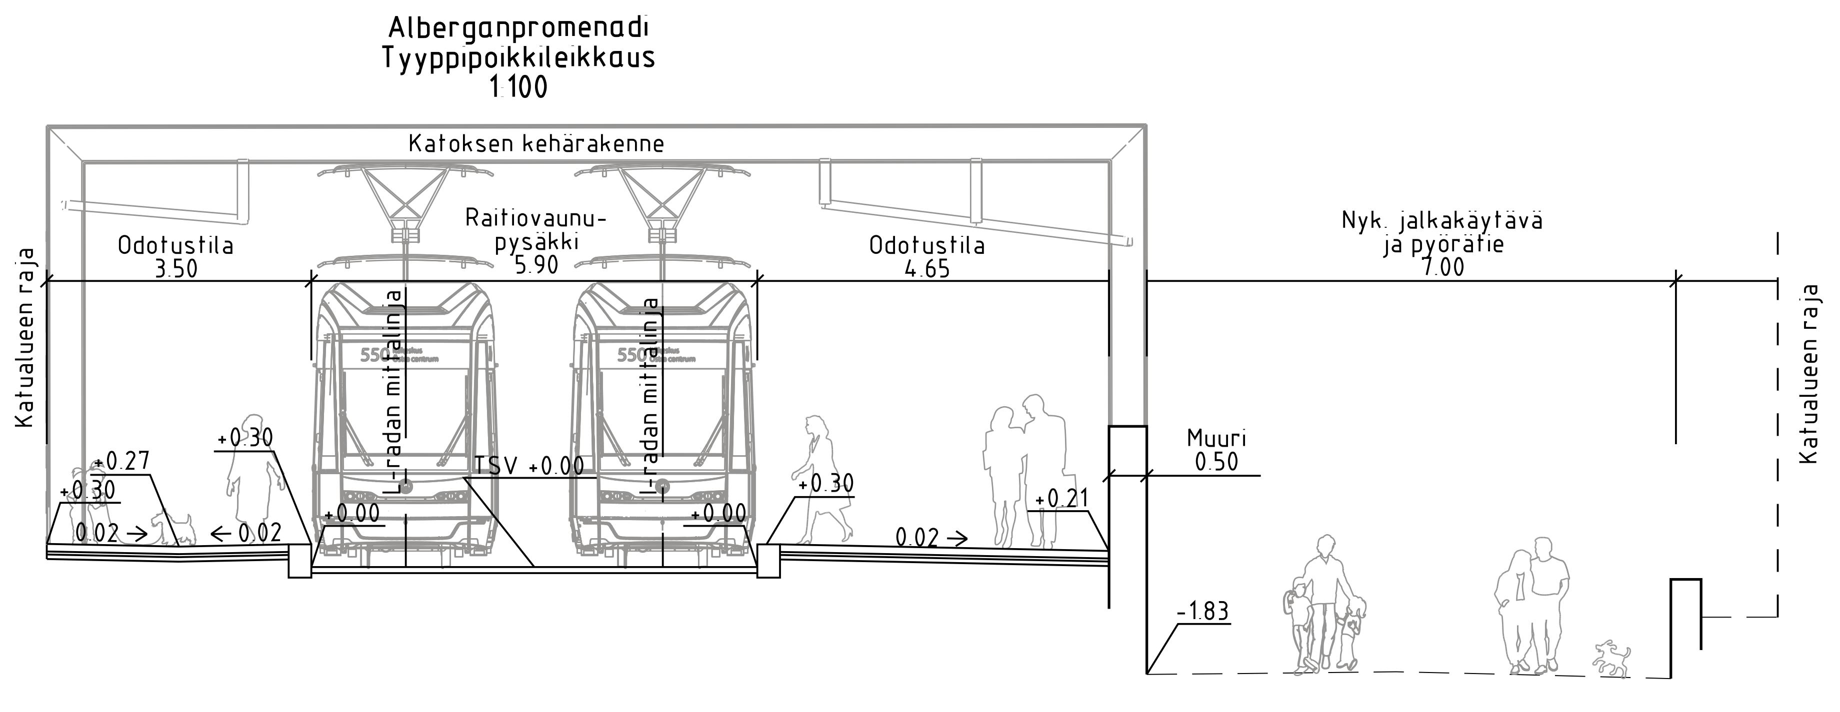

ESPOON KAUPUNKI KAUPUNKITEKNIIKAN KESKUS	ESBO STAD STADSTEKNIKCENTRALEN	PIIRT.	
		SUUNN.	
		TARK.	25.2.2019 Eleonoora Salminen
ALUE — KAAVA: LEPPÄVAARAN LIIKEKESKUS LEPPÄVAARAN LIIKEKESKUS I-II	KAUP.OSA: 51 LEPPÄVAARA	HYV.	25.2.2019 Salla Hänninen
		PPK	
		TELA	
NIMI: ALBERGANPROMENADI VÄLILLÄ LEPPÄVAARANKATU - LEPPÄVAARANAUKIO		KLEHTI: 18S	HNRO
AIHE: KATU		LIITTYY	
		MKAAVA: 1:500, 1:100	KOORD.JÄRJ.: ETRS-GK25 KORKEUSJÄRJ.: N2000
PIIR. LAJI: KATUSUUNNITELMA, TYYPPIPOIKKILEIKKAUS		NRO: 7220/0017	

HSY:n vesihuolto PL 100 00066 HSY p.(09) 15611	NRO	HYV.	
		TARK.	
		HYV.	
		TARK.	
GT — GEOTEKNIIKKA-YKSIKKÖ		KONS.	
SUUNN.		SUUNN.	
TARK.		TARK.	

Raide-Jokerin projektitoimisto Valimotie 1, 00380 Helsinki raidejokeri@hel.fi	HYV.	22.2.2019	Jyrki Oinaanoja
	TARK.	22.2.2019	Simo Koivuniemi
	LAAT.	22.2.2019	Joonas Pirhonen