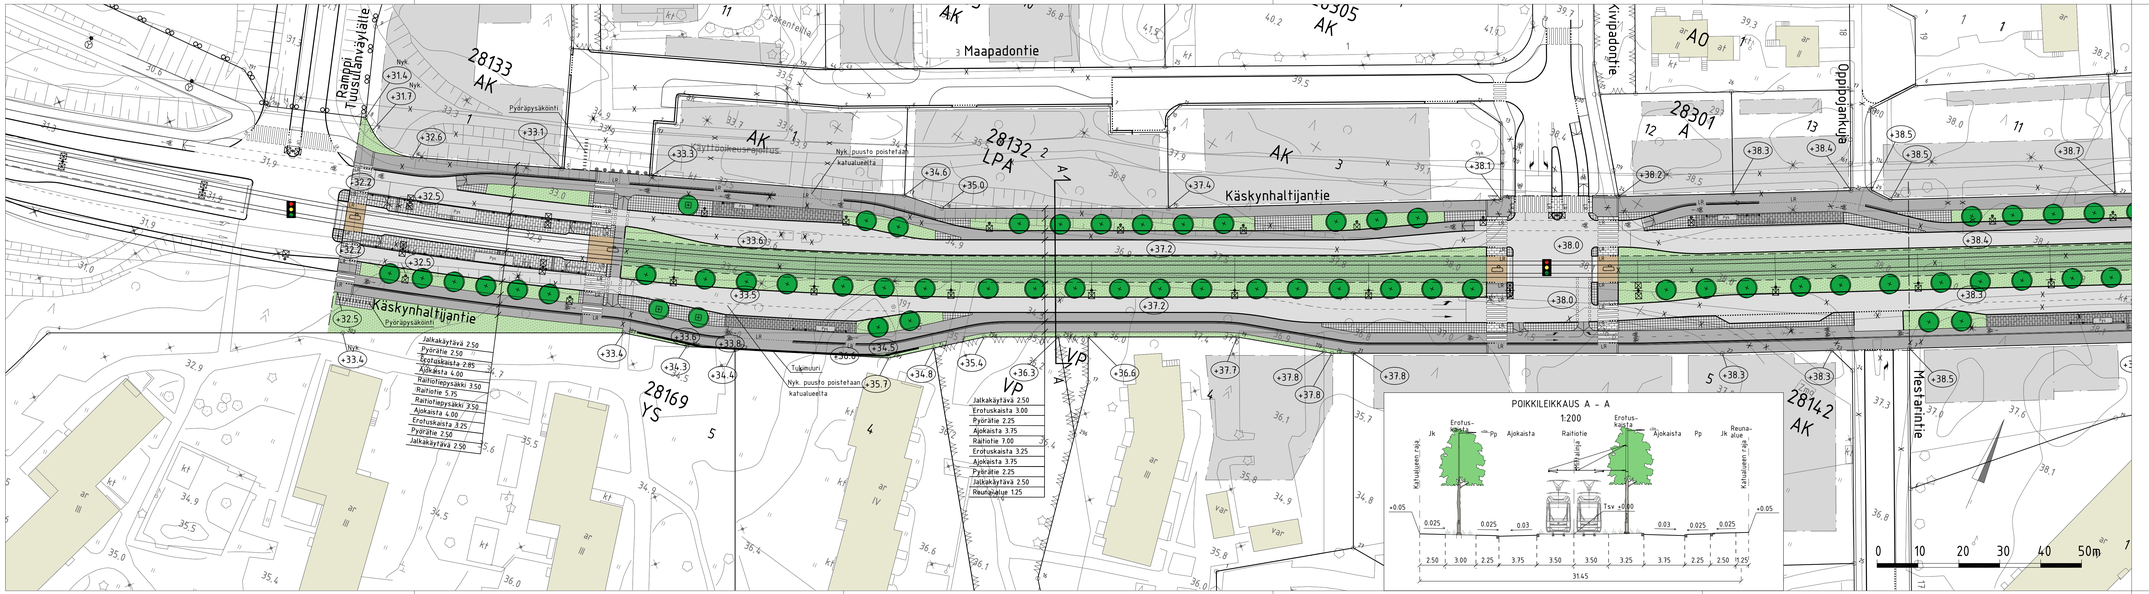

PIIRUSTUSMERKINNÄT

- Istutettava lehtipuu
- Istutettava lehtipuu, runkosuoja, juuristorilla
- Asfaltti (ajorata/jk+pp-tie)
- Betonikiveys, musta; 2:n kiven valkoinen betonikiviraita; 3:n kiven harmaa noppakiviraita
- Betonilaatta/kiveys, vaalean harmaa; 3:n kiven harmaa nupukiviraita
- Betonikiveys, valkoinen
- Noppakiveys, harmaa
- Raitiotiealue, kova pinta/nurmi
- Raitiotien ylityspaikka, betoni/asfaltti
- Nurmetus
- Reunatuki, luonnonkivi, punainen/harmaa
- LR Madallettu/luiskattu reunatuki, luonnonkivi, punainen/harmaa
- Reunatuki, upotettu, luonnonkivi, punainen/harmaa

Kuivatus hoidetaan katukohtaisella hulevesiviemäröinnillä

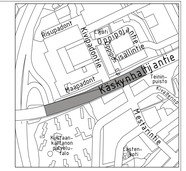

- 2:n kiven harmaa noppakiviraita
- 3:n kiven harmaa noppakiviraita
- Kaide
- Tukimuuri
- +8.2 Kadun ilkimääräinen korkeusasema
- NYK +8.2 Kadun nykyinen korkeusasema
- Valaisinpylväs
- Raidesähköpylväs
- Pollari
- Liikennevalo-ohjattu liittymä
- Pys Pysäkkikatos

Helsinki Kaupunkiympäristön toimiala

www.hel.fi
sähköposti: etunimi.sukunimi@hel.fi

KAUPUNGINOSA - OSA-ALUE
28. Oulunkylä, Patola

KÄSKYNHALTIJANTIE
välillä kortteli 28169 – Mestarintie

Katusuunnitelma

MK		NRO	KHS		
1:500	LEITTYY	30928/1			
1:200	KORVAA		KYLK		
	KORVATTU	TASOKOORDINAATISTO ETRS-GK25	HYV.	28.1.2019	R. Putkonen
	ASEMAKAAVA 12445	KORKEUSJÄRJESTELMÄ: N2000	TARK.	28.1.2019	I. Rantanen
	LIIKENNES. 6628		PROJ.	28.1.2019	V. Reihe
			HYV.	28.1.2019	T. Väisänen
RAIDE-JOKERI	Raide-Jokerin projektitoimisto Valimotie 1, 00380 Helsinki raidejokeri@hel.fi		TARK.	28.1.2019	P. Pekkala
			LAAT.	28.1.2019	J-E. Berg

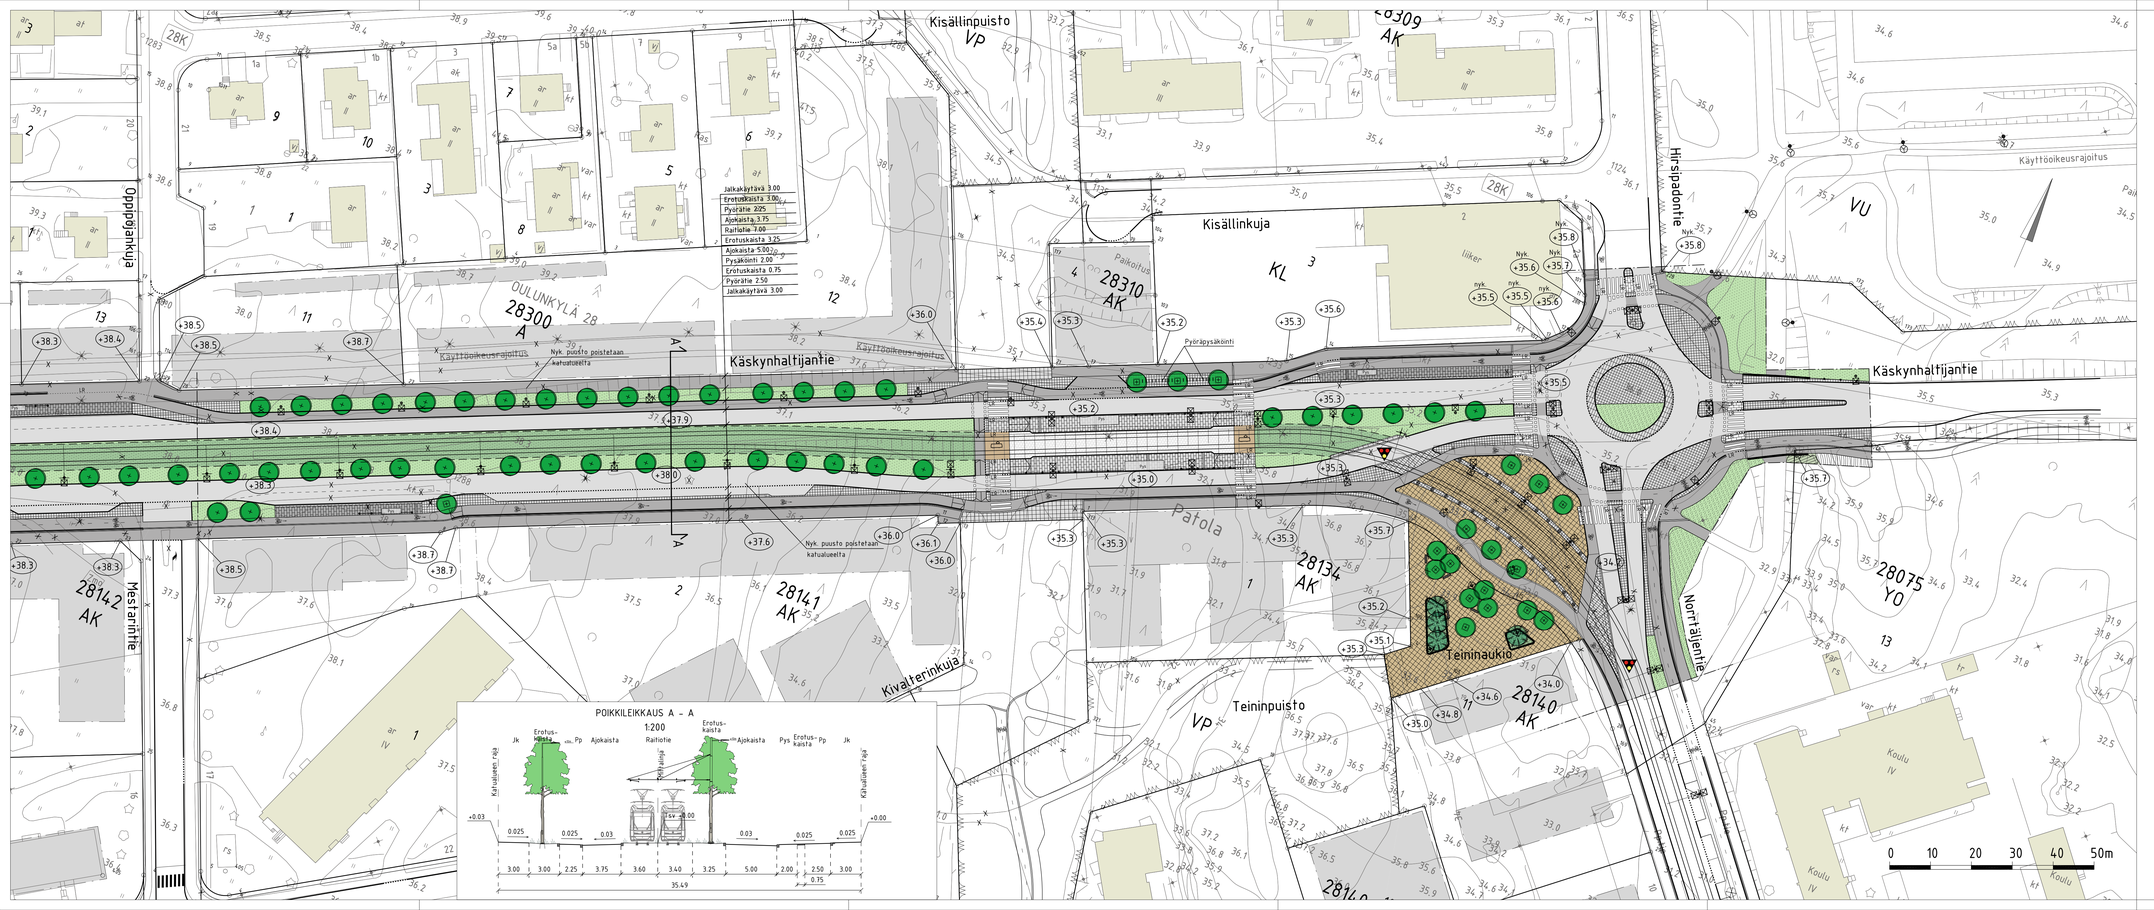

PIIRUSTUSMERKINNÄT

- Istutettava lehtipuu
- Istutettava lehtipuu, runkosuoja, juuristointilä
- Istutettava havupuu
- Asfaltti (ajorata/jk+pp-tie)
- Betonikiveys, musta 2:n kiven valkoinen betonikiviraita 3:n kiven harmaa noppakiviraita
- Betonilaatta/kiveys, vaalean harmaa 3:n kiven harmaa nupukiviraita
- Betonikiveys, valkoinen
- Noppakiveys, harmaa
- Nupukiveys, harmaa
- Betonilaatoitus, harmaa
- Betonilaatoitus, ruskea
- Nupukiveys, ruskea
- Raitiotiealue, kova pinta/nurmi
- Raitiotien ylityspaikka, betoni/asfaltti
- Nykyinen metsä
- Nurmetus
- Lehtipensas, matala
- Havupensas, matala
- Säilytettävä nyk. avokallio
- Reunatuki, luonnonkivi, punainen/harmaa
- Madallettu/luiskattu reunatuki, luonnonkivi, punainen/harmaa
- Reunatuki, upotettu, luonnonkivi, punainen/harmaa
- 2:n kiven harmaa noppakiviraita
- 3:n kiven harmaa noppakiviraita
- Pys Pysäkkikatos
- Penkki
- Silta
- Kaide
- +8.2 Kadun likimääräinen korkeusasema
- nyk. +8.2 Kadun nykyinen korkeusasema
- Valaisinpylväs
- Raidesähköpylväs
- Pollari
- Jäteastia
- Liikennevalo-ohjattu liittymä

1:10 000

Kuivatus hoidetaan katukohtaisella hulevesiviemäröinnillä

Helsinki Kaupunkiympäristön toimiala

www.hel.fi
sähköposti: etunimi.sukunimi@hel.fi

KAUPUNGINOSA, OSA-ALUE
28. Oulunkylä, Patola

KÄSKYNHALTIJANTIE
välillä Mestarintie – Norrtäljentie

Katusuunnitelma

MITTAKAAVA	1:500 1:200	LUETTELO		NRO 30928/2	KHS
		KORJAUS			KYLK
		KORVATTU		TASOKOORDINAATISTO ETRS-GK25	HYV. 28.1.2019 R. Putkonen
		ASEMAKAAVA	12445	KORKEUSJÄRJESTELMÄ: N2000	TARK. 28.1.2019 I. Rantanen
		LIIKENNES.	6628		PROJ. 28.1.2019 V. Reihe

RAIDE-JOKERI Raide-Jokerin projektitoimisto
Valimotie 1, 00380 Helsinki
raidejokeri@hel.fi

HYV. 28.1.2019 T. Väisänen
TARK. 28.1.2019 P. Pekkala
LAAT. 28.1.2019 J-E. Berg