
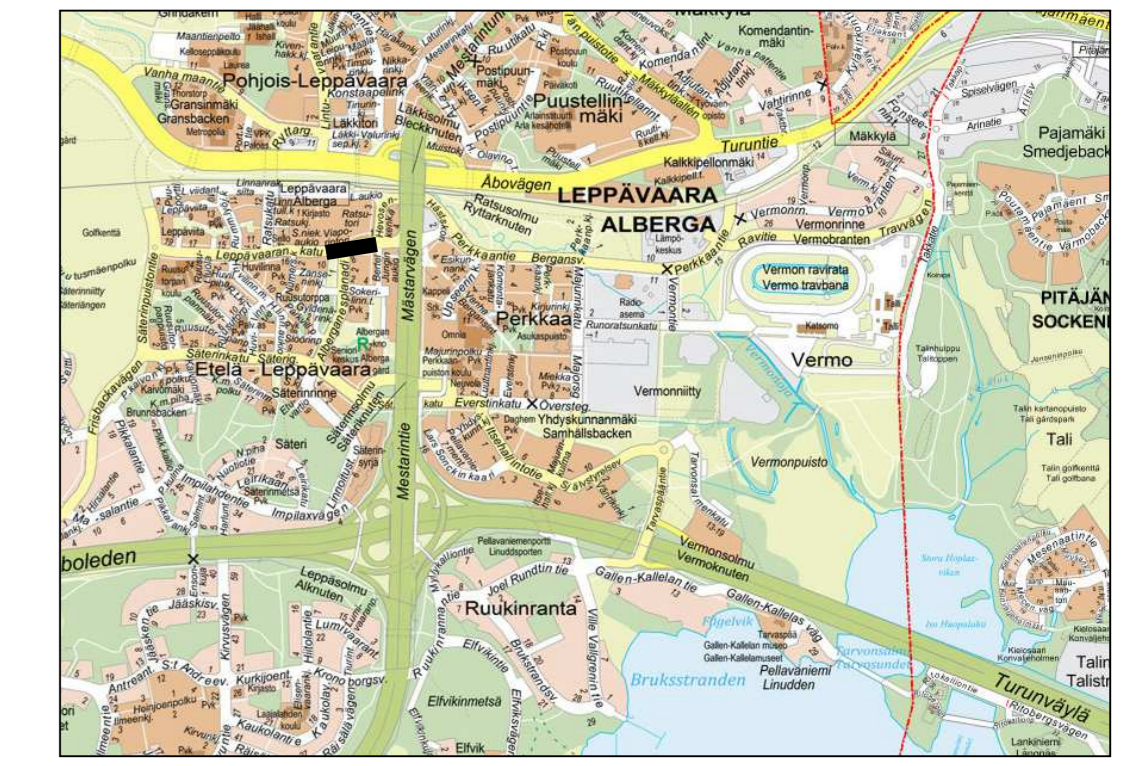


**MERKINTÖJEN SELITYS**

- ajorata, asfaltti
- jk+pp-tie / jk, asfaltti
- raitiotiealue, kova pinta
- raitiotie ajoradalla
- kiveys
- viheralue
- säilytettävä / poistettava puu
- reunatuki
- madallettu reunatuki
- luiskattu reunatuki
- upotettu reunatuki
- aita
- suojatie
- hulevesiviemäri, suunniteltu / rakennettu
- hulevesikaivo, kitakaivo, tarkastuskaivo
- 7.7 kadun likimääräinen korkeusasema
- +7.8 likim. nykyinen maanpinnan korkeusasema
- valaisinpylväs
- ajojohdinpylväs
- yhteiskäyttöpylväs
- liikennevalo-ohjaus

Jalkakäytävä	
Saattopaikka	2.50
Ajokaista	3.00
Ajokaista	3.25
Ajokaista	3.00
Välikaista	1.30
Raitiotie	6.25
Ajokaista	3.25
Ajokaista	3.25
Erotuskaista	0.75
Jk+pp-tie	3.75
Reuna-alue	0.50

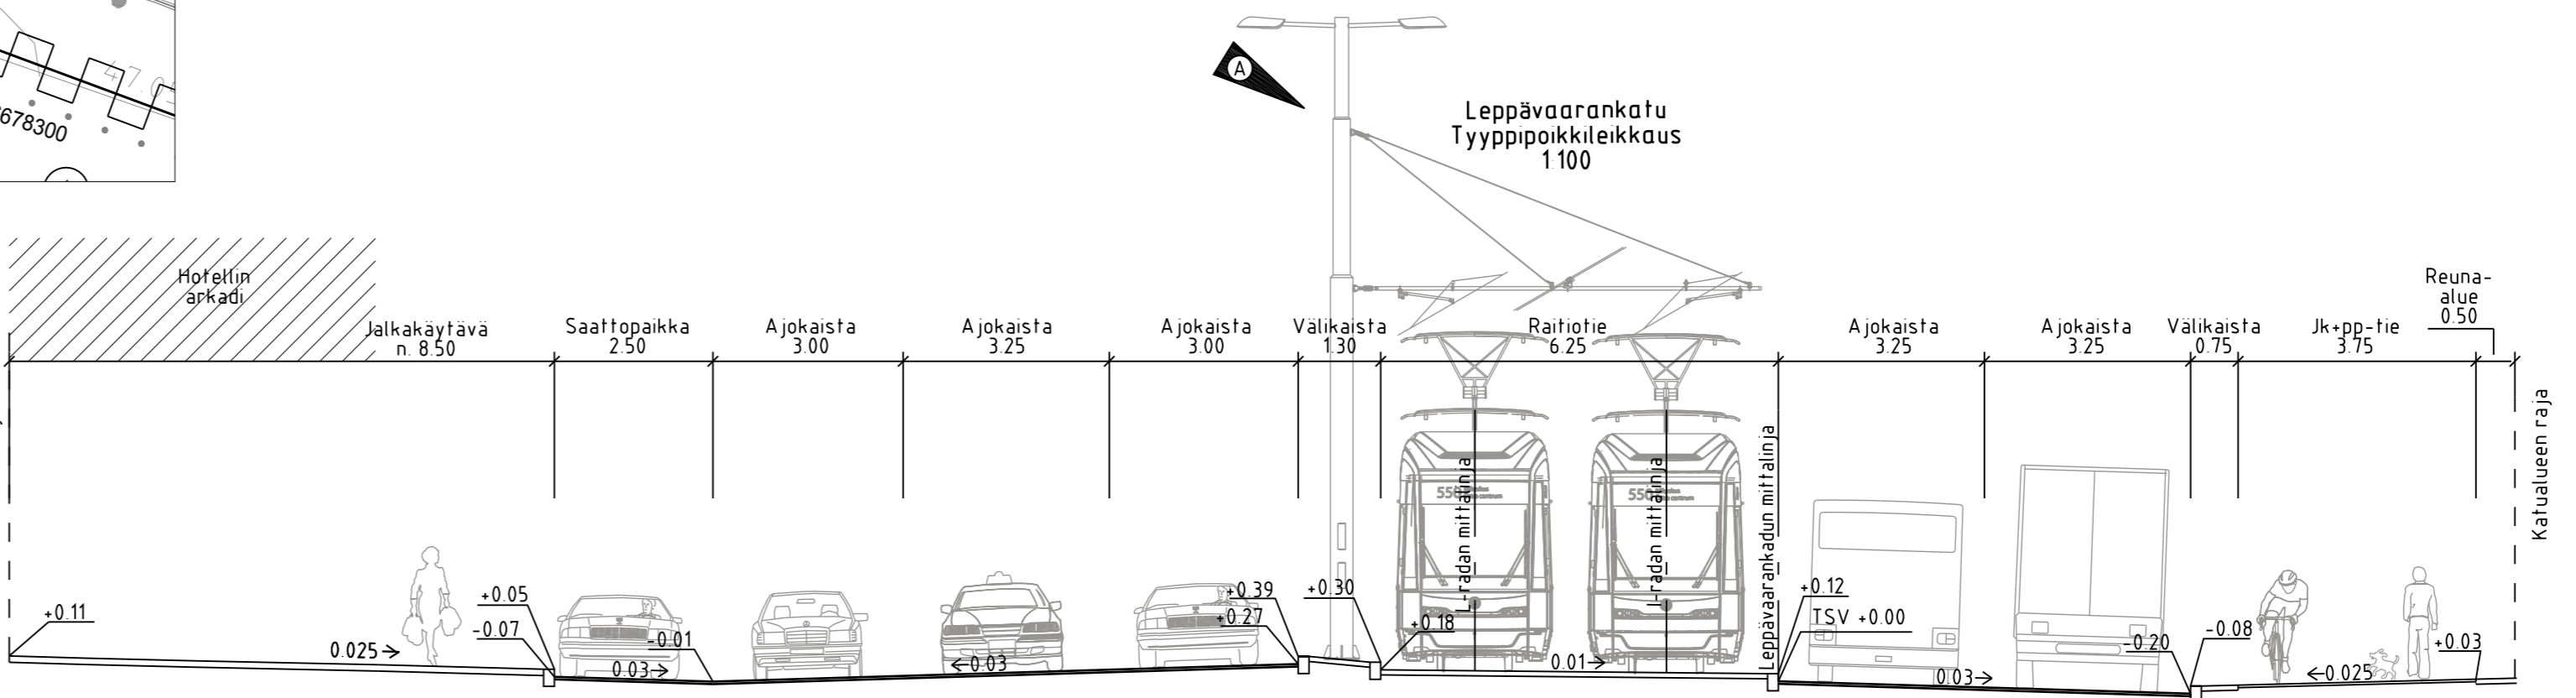

2.4.2019	Lisätty ajojohdinpylväs tyyppiopikkileikkaukseen	Ramboll/JPir	3.4.2019 Eleonoora Salminen
	<b>ESPOON KAUPUNKI</b> KAUPUNKITEKNIKAN KESKUS	<b>ESBO STAD</b> STADSTEKNIKCENTRALEN	PIIRI Y SUUNN. TARK. 25.2.2019 Eleonoora Salminen
ALUE	KAAVA <b>LEPPÄVAARAN LIIKESKUS I-II</b>	KAUP OSA <b>51 LEPPÄVAARA</b>	HVV 25.2.2019 Salla Hänninen PIK
NIMI	<b>LEPPÄVAARANKATU VÄLILLÄ ALBERGANESPLANADI - ALBERGANPORTTI</b>		
AIHE	KATU		
PIIRI LAJI	KATUSUUNNITELMA, TYYPIPOIKKILEIKKAUS		7220/0016A
	HSY:n vesihuolto PL 100 00066 HSY p.09) 15611	NRO	HYV. TARK. HYV. TARK.
GT	GEOTEKNIIKKA-YKSIKKÖ	KONS.	
SUUNN.		SUUNN.	
TARK.		TARK.	
Raide-Jokerin projektitoimisto Valimotie 1, 00380 Helsinki raidejokeri@hel.fi		HYV.	22.2.2019 Jyrki Oinaanoja
		TARK.	22.2.2019 Simo Koivuniemi
		LAAT.	22.2.2019 Joonas Pirhonen