MERKINTÖJEN SELITYS

- ajorata, asfaltti
- jk+pp-tie / jk / pp, asfaltti
- raitiotiealue, kova pinta/ nurmi
- raitiotie ajoradalla
- raitiotien ylityspaikka
- kiveys
- viheralue
- kivituhka
- istutettava puu
- säilytettävä / poistettava puu
- reunatuki
- madallettu reunatuki
- luiskattu reunatuki
- upotettu reunatuki
- suojatie ja pyötien jatke
- suojatie
- Pys pysäkkikatos
- kaide
- hulevesiviemäri, suunniteltu / rakennettu
- hulevesikaivo, kitakaivo, tarkastuskaivo
- 27.0 kadun likimääräinen korkeusasema
- +30.4 likim. nykyinen maanpinnan korkeusasema
- valaisinpylväs
- ajojohdinpylväs
- yhteiskäyttöpylväs
- liikennevalo-ohjaus
- raitiovaunuvalot

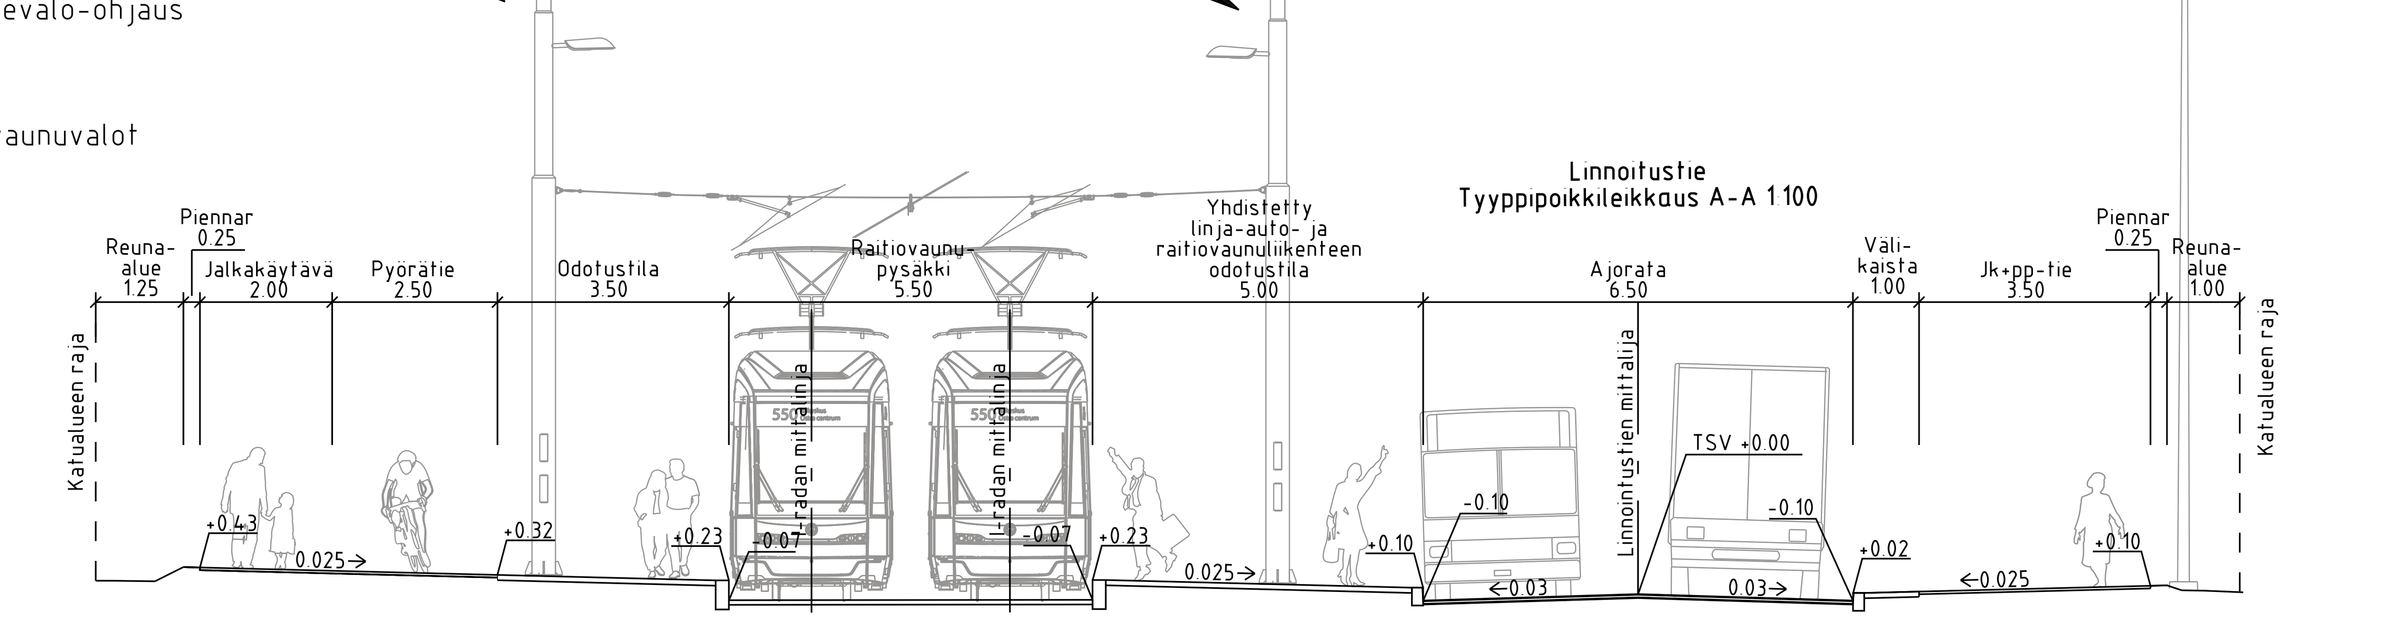

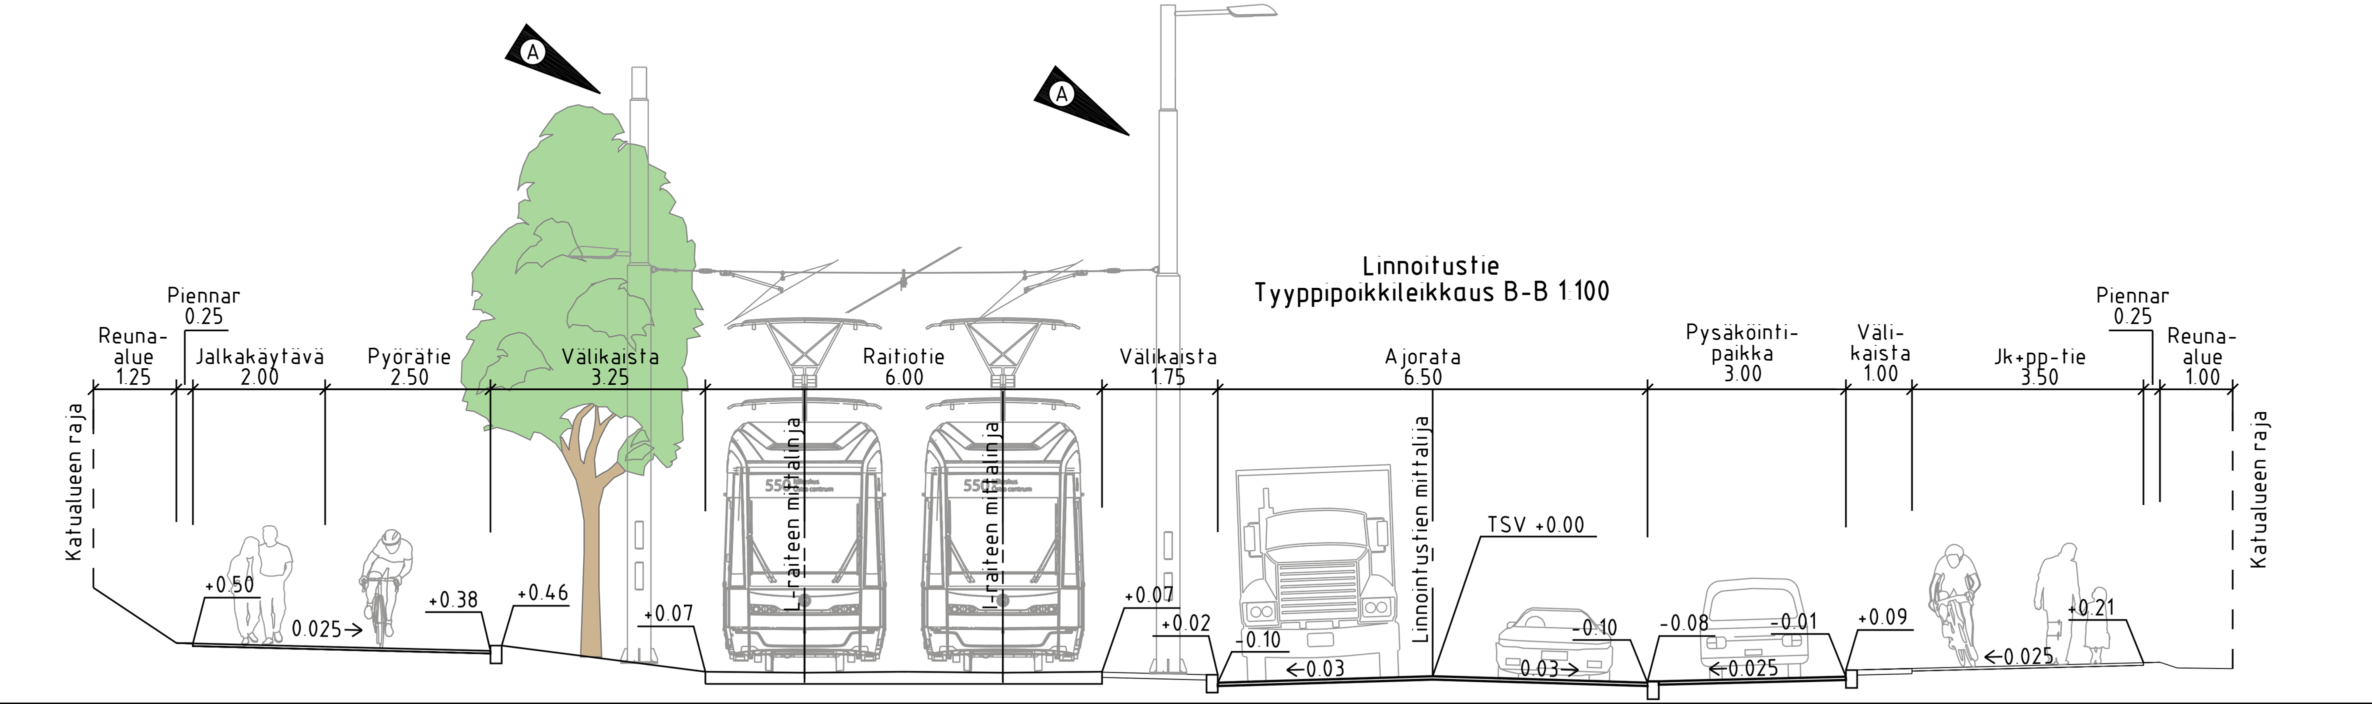

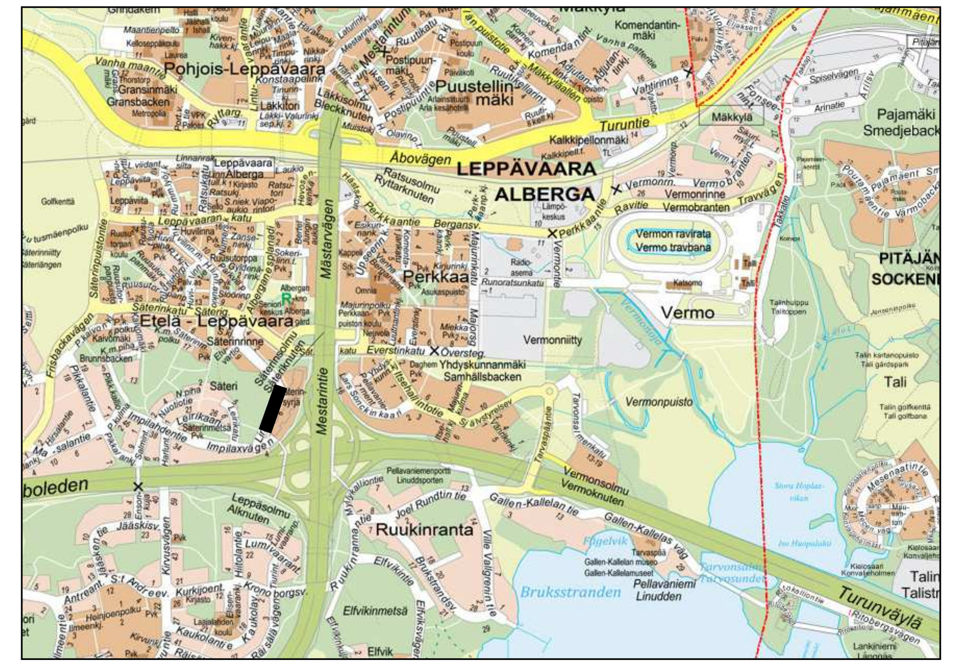

C			
B			
A 2.4.2019	Lisätty ajojohdinpylväs tyyppipoikkileikkaukseen	Ramboll/JPir	3.4.2019 Eleonoora Salminen
	ESPOON KAUPUNKI KAUPUNKITEKNIIKAN KESKUS	ESBO STAD STADSTEKNIKCENTRALEN	TARK 25.2.2019 Eleonoora Salminen; HYV 25.2.2019 Salla Hänninen
ALUE	KÄÄVÄ: SÄTERINKALLIO II SÄTERINSYRJÄ	KAUP.OSA: 51 LEPPÄVAARA	
NIMI	LINNOITUSTIE PLV 0-340		KLEHTI 19S
AIHE	KATU		MKAAVA 1:500, 1:100; KOORD.JÄRJ. ETRS-GK25; KORKEUSJÄRJ. N2000
PIIR. LAJI	KATUSUUNNITELMA, TYYPPIPOIKKILEIKKAUS		NRO 7220/0013A

HSY:n vesihuolto
PL 100
00066 HSY
p.(09) 15611

GT GEOTEKNIIKKA-YKSIKKÖ

Raide-Jokerin projektitoimisto
Valimotie 1, 00380 Helsinki
raidejokeri@hel.fi

HYV.	22.2.2019	Jyrki Oinaanoja
TARK.	22.2.2019	Simo Koivuniemi
LAAT.	22.2.2019	Joonas Pirhonen

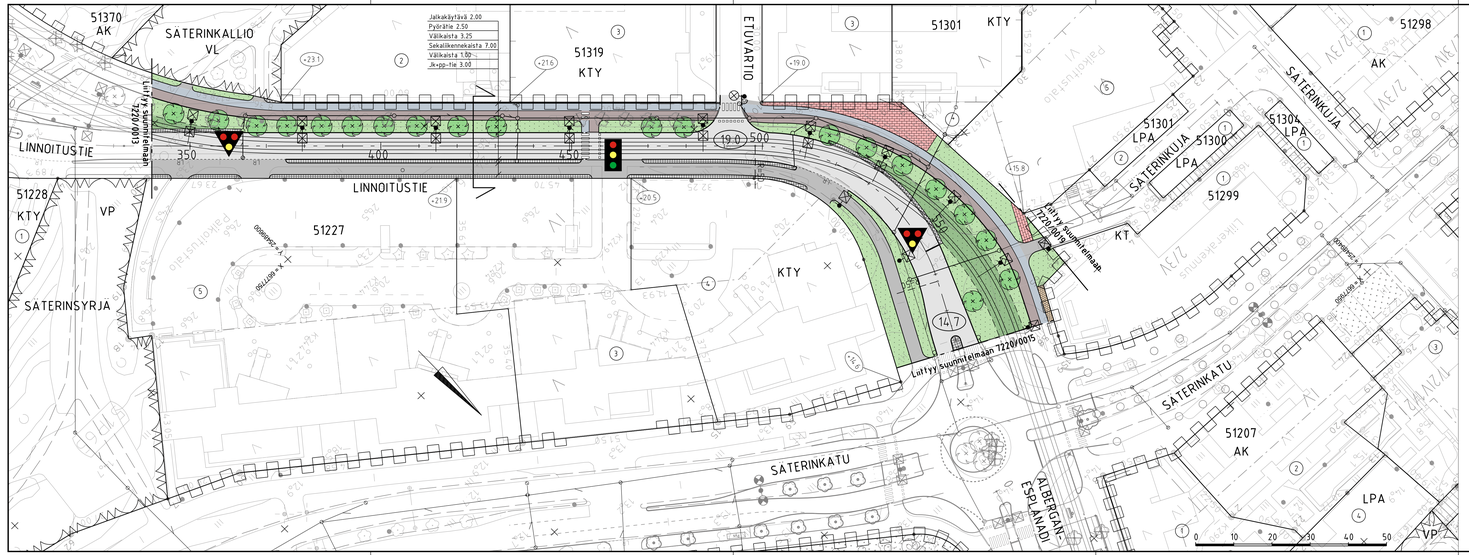

MERKINTÖJEN SELITYS

- ajorata, asfaltti
- jk+pp-tie / jk / pp, asfaltti
- raitiotiealue, nurmi
- raitiotie ajoradalla
- kiveys
- viheralue
- istutettava puu
- säilytettävä / poistettava puu
- reunatuki
- madallettu reunatuki
- luiskattu reunatuki
- upotettu reunatuki
- suojarie ja pyotien jatke
- suojaitie
- hulevesiviemäri, suunniteltu / rakennettu
- hulevesikaivo, kitakaivo, tarkastuskaivo
- 14.7 kadun likimääräinen korkeusasema
- +19.0 likim. nykyinen maanpinnan korkeusasema

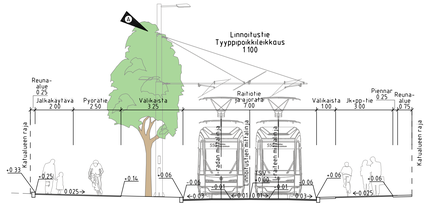

valaisinpylväs

ajojohdinpylväs

yhteiskäyttöpylväs

liikennevalo-ohjaus

raitiovaunuvalot

2.4.2019	Lisätty ajojohdinpylväs tyyppipoikkileikkaukseen	Ramboll / JPir	3.4.2019 Eleonoora Salminen

ESPOON KAUPUNKI / KAUPUNKITEKNIIKAN KESKUS
ESBO STAD / STADSTEKNIKCENTRALEN

ALUE: SATERINKALLIO II, SATERINSYRJÄ, SATERINRINNE II
KAUP.OSA: 51 LEPPÄVAARA

25.2.2019 Eleonoora Salminen
25.2.2019 Salla Hänninen

NIMIKE: LINNOITUSTIE PLV 340-580

MITTA: 1:500, 1:100
KOKO: A1
ETRS-GK25 N2000

AIHE: KATU

PIIRUS L.A.2: KATUSUUNNITELMA, TYYPPIPOIKKILEIKKAUS

NRO: 7220/0014 A

HSY:n vesihuolto
PL 100
00066 HSY
p 0201 9641

HYV.	22.2.2019	Jyrki Oinaanoja
TARK.	22.2.2019	Simo Kolvunlemi
LAAT.	22.2.2019	Joonas Pirhonen

RAIDE-JOKERI
Raide-Jokerin projektitoimisto
Valimotie 1, 00380 Helsinki
raidejokeri@hel.fi

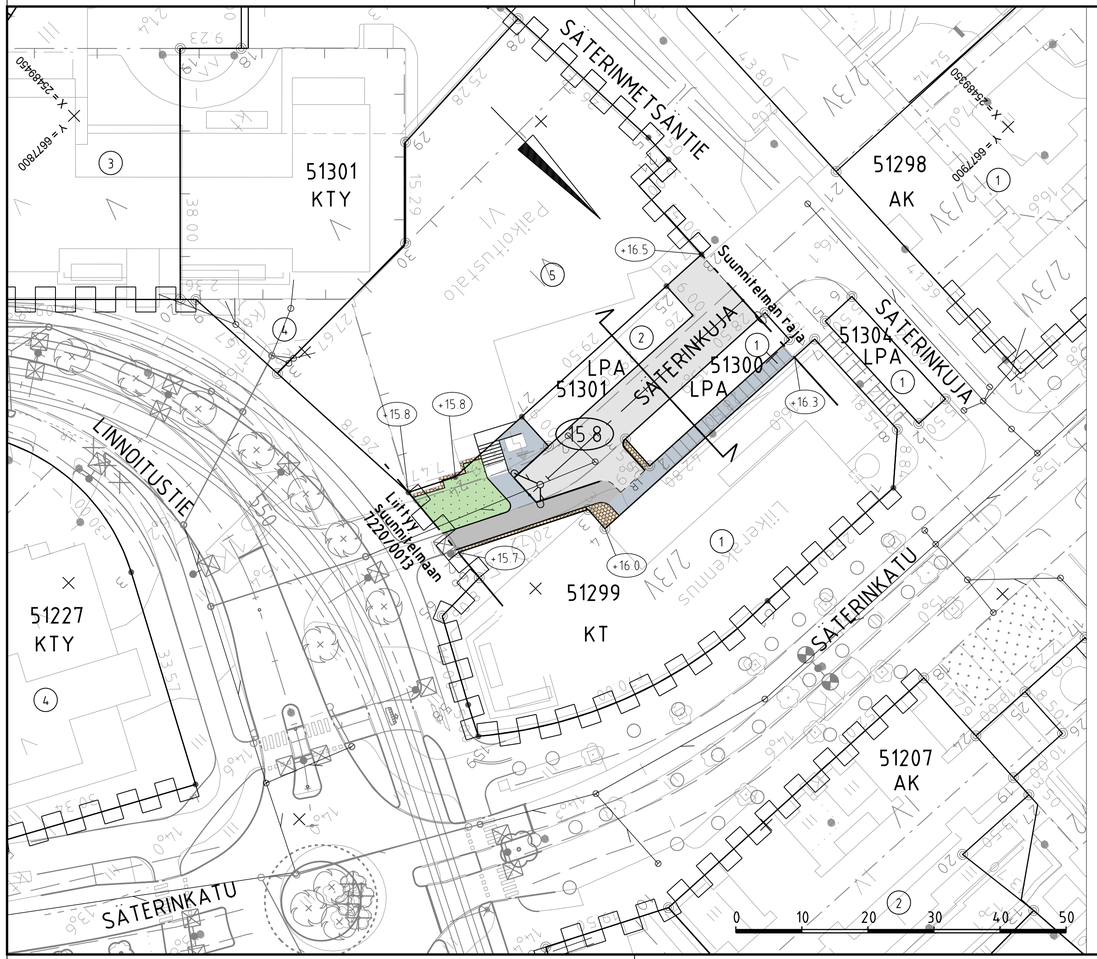

MERKINTÖJEN SELITYS

- ajorata, asfaltti
- jalkakäytävä, asfaltti
- kiveys
- viheralue
- reunatuki
- LR luiskattu reunatuki
- hulevesiviemäri, suunniteltu / rakennettu
- hulevesikaivo, kitakaivo, tarkastuskaivo
- 15.8 kadun likimääräinen korkeusasema
- +16.3 likim. nykyinen maanpinnan korkeusasema

Säterinkuja
Tyyppipoikkileikkaus
1:100

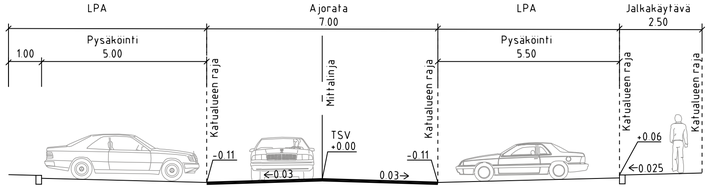

	ESPOON KAUPUNKI KAUPUNKITEKNIIKAN KESKUS	ESBO STAD STADSTEKNIKCENTRALEN	PIIRT.
			SUUNN.
			TARK. 25.2.2019 Eleonoora Salminen
ALUE	KAAVA SÄTERINRINNE ALBERGANKARTANO	KAUP.OSA 51 LEPPÄVAARA	HYV. 25.2.2019 Salla Hänninen PPV. TELA
NIMI	SÄTERINKUJA, ITÄOSA		ASIAKIRJA 19S / NRO LAJITYY
AIHE	KATU		MÄÄRÄ 1:500, 1:100 / KOORD.JÄRJ. ETRS-GK25 KORKEUSJÄRJ. N2000
PIIR. LAJI	KATUSUUNNITELMA, TYYPPIPOIKKILEIKKAUS		NRO 7220/0019

HSY n vesihuolto PL 100 00066 HSY p (09) 15611	NRO	HYV.	
		TARK.	
		HYV.	
		TARK.	
GT GEOTEKNIIKKA-YKSIKKÖ		KONS.	
SUUNN.		SUUNN.	
TARK.		TARK.	

RAIDE-JOKERI Raide-Jokerin projektitoimisto Valimotie 1, 00380 Helsinki raidejokeri@hel.fi	HYV.	22.2.2019	Jyrki Oinaanoja
	TARK.	22.2.2019	Simo Koivuniemi
	LAAT.	22.2.2019	Joonas Pirhonen