PIIRUSTUSMERKINNÄT

- Suunnittelualueen raja
- Istutettava lehti- / havupuu
- Nykyinen lehtipuu
- Poistettava lehtipuu
- Istutettava pensas korkea
- Raitiotiealue, nurmi
- Kivituhka
- Noppakiveys, harmaa
- Nurmetus
- Lehtipensas, matala
- Niitty
- Lehto*
- Kenttäkivi
- Luonnonkiviä
- Eroosiosuojamatto siemenkylvöllä / pistokkailla (kosteikkokasvillisuus)
- Alavesi
- Nykyinen metsä
- Penkki
- Jäteastia
- +8.2 Kadun likimääräinen korkeusasema
- Nyk. +8.2 Kadun nykyinen korkeusasema
- N NS Valaisinpylväs
- Pyöräteline
- Hulevesikaivo, uusi
- Rumpu
- Painanne

*Alueella on nykyisin niittyä, nurmea ja yksittäispuita. Niitto ja nurmikon leikkuu lopetetaan. Alueelle tehdään yksittäisiä puuston täydennysistutuksia. Alue saa kehittyä luontaisesti lehtomaiseksi metsäksi. Osa alueesta on nyt A3 ja osa C3 hoitoluokkaa. Jatkossa alue on hoitoluokkaa C2.

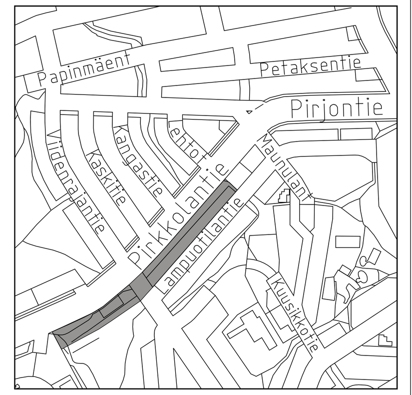

1:10 000

Helsinki Kaupunkiympäristön toimiala

www.hel.fi
sähköposti: etunimi sukunimi@hel.fi

KAUP.OSA, OSA-ALUE
28. Oulunkylä. Maunula, Maunulanpuisto

MAUNULANPUISTO
välillä uurnalehto – Lampuotilan puisto

LAMPUOTILANPUISTO
Maunulanpuisto – kortteli 28222

Puistosuunnitelma

MK 1:500 1:200	LIITTYY	NRO VIO 5993	KHS
	KORVAA		YTLK
	KORVATTU	TASOKOORDINAATISTO: ETRS-GK25	HYV. 29.3.2019 Jussi Luomanen
	ASEMAKAAVA 12185, 12420	KORKEUSJÄRJESTELMÄ: N2000	TARK. 29.3.2019 Laura Yli-Jama
	LIIKENNES. 6626-1		PROJ. 29.3.2019 Ville Reihe
RAIDE-JOKERI	Raide-Jokerin projektitoimisto Valimotie 1, 00380 Helsinki raidejokeri@hel.fi		HYV. 29.3.2019 T.Väisänen
			TARK. 29.3.2019 M.Oittinen
			LAAT. 29.3.2019 M.Pöyhölä

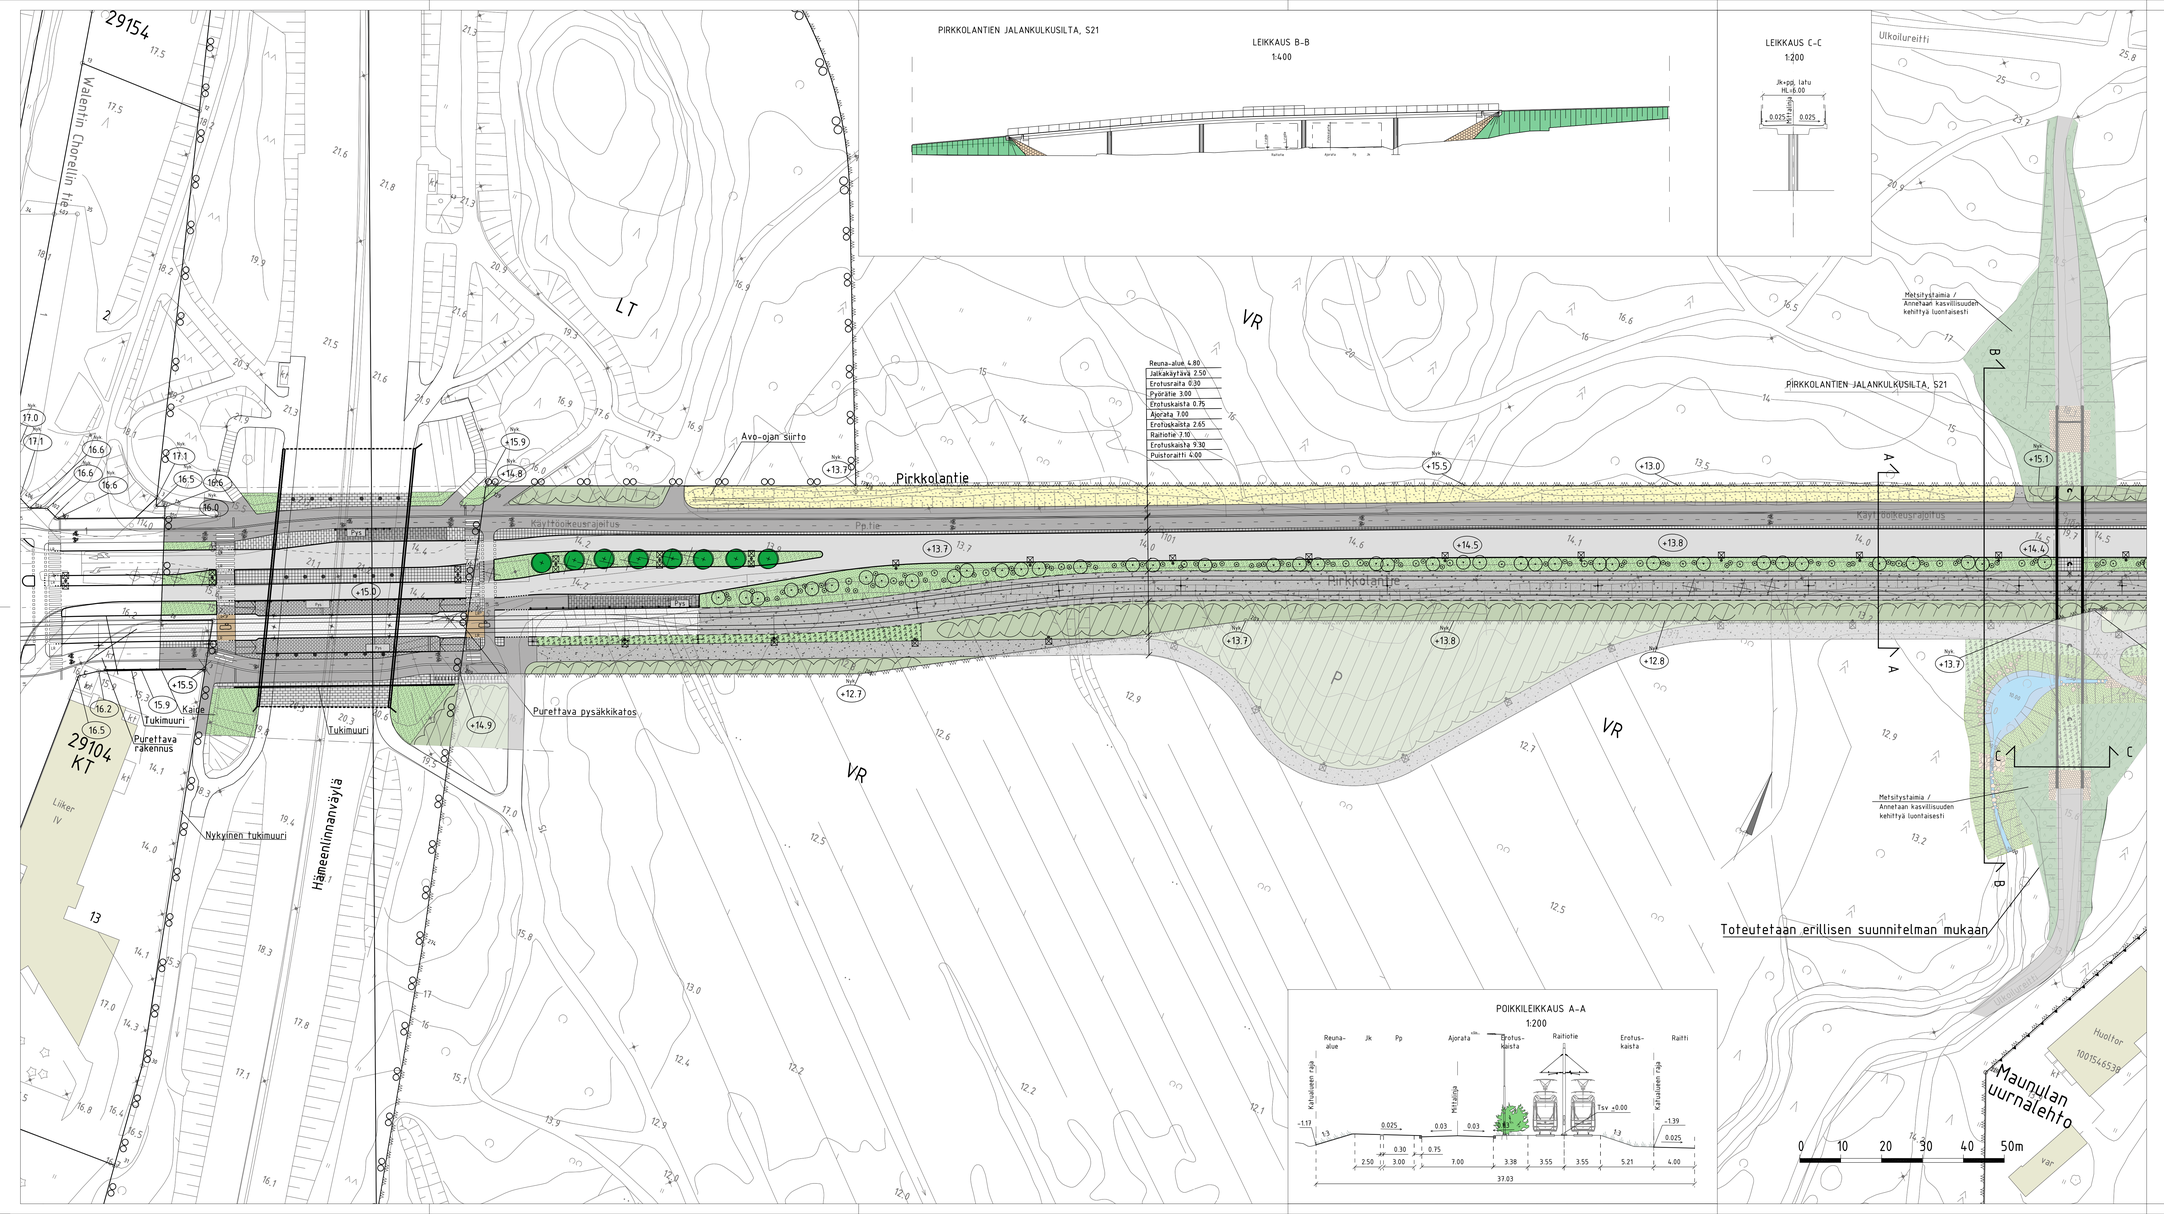

PIIRUSTUSMERKINNÄT

- Istutettava lehtipuu
- Poistettava lehtipuu
- Asfaltti (ajorata/jk+pp-tie)
- Betonikiveys, musta 2:n kiven valkoinen betonikiviraita 3:n kiven harmaa noppakiviraita
- Betonikivi, vaaleaan harmaa 3:n kiven harmaa nupukiviraita
- Betonikiveys, valkoinen
- Betonikiveys, harmaa
- Noppakiveys, harmaa
- Raitiotiealue, kova pinta/nurmi
- Raitiotien ylityspaikka, betoni/asfaltti
- Sepeli
- Kivituhka
- Nykyinen metsä
- Nurmetus
- Lehtipensas, matala
- Istutettava pensas korkea / keskikorkea
- Niitty
- Metsänpohjakasvillisuus
- Sekametsitys
- Kaide
- Reunatuki, luonnonkivi, punainen/harmaa
- Madallettu/luiskattu reunatuki, luonnonkivi, punainen/harmaa
- Reunatuki, upotettu, luonnonkivi, pun./harmaa
- 2:n kiven harmaa noppakiviraita
- 3:n kiven harmaa noppakiviraita
- Avo-oja
- +8.2 Kadun likimääräinen korkeusasema
- Nyk +8.2 Kadun nykyinen korkeusasema
- Valaisinpylväs
- Raidesähköpylväs

Kuivatus hoidetaan katukohtaisella hulevesiviemäröinnillä

1:10 000

Helsinki Kaupunkiympäristön toimiala
www.hel.fi
sähköposti: etunimi.sukunimi@hel.fi

KAUP.OSA, OSA-ALUE
28. Oulunkylä, Pirkkola

PIRKKOLANTIE
välillä Hämeenlinnanväylä – Pirkkolantien jalankulkusilta uurnalehdon kohdalla

Katusuunnitelma

PM	LUETTY	NRO	KHS		
1:500	KORVAA	30925/1	YTLK		
1:400	KORVATTU	TASOKOORDINAATISTO: ETRS-GK25	HYV.	28.1.2019	R. Putkonen
1:200	ASEMAKAAVA 12185	KORKEUSJÄRJESTELMÄ: N2000	TARK.	28.1.2019	I. Rantanen
	LIIKENNES. 6625-1		PROJ.	28.1.2019	V. Reihe
RAIDE-JOKERI	Raide-Jokerin projektitoimisto Valimotie 1, 00380 Helsinki raidejokeri@hel.fi		HYV.	28.1.2019	T. Väisänen
			TARK.	28.1.2019	J. Väätäinen
			LAAT	28.1.2019	P. Leskinen

PIIRUSTUSMERKINNÄT

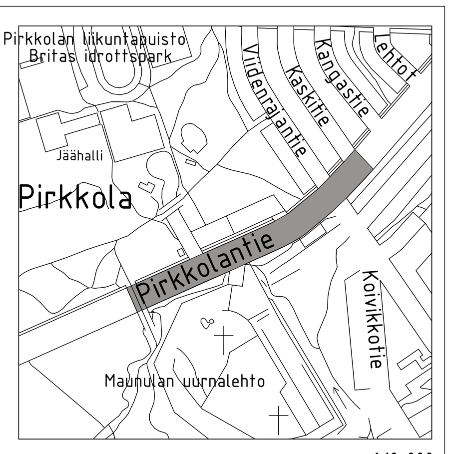

1:10 000

- Istutettava lehtipuu
- Nykyinen lehtipuu
- Poistettava lehtipuu
- Asfaltti (ajorata/jk+pp)
- Betonikiveys, musta
  2:n kiven valkoinen betonikiviraita
  3:n kiven harmaa noppakiviraita
- Betonikivi, vaalean harmaa
  3:n kiven harmaa nupukiviraita
- Betonikiveys, valkoinen
- Noppakiveys, harmaa
- Raitiotiealue, kova pinta/nurmi
- Raitiotien ylityspaikka, betoni/asfaltti
- Nupukiveys, harmaa
- Sepeli
- Kivituhka
- Nurmetus
- Lehtipensas, matala
- Istutettava pensas korkea / keskikorkea
- Niitty
- Metsänpohjakasvillisuus
- Nykyinen metsä
- Reunatuki, luonnonkivi, punainen/harmaa
- LR Madallettu/luiskattu reunatuki, luonnonkivi, punainen/harmaa
- Reunatuki, upotettu, luonnonkivi, pun./harmaa
- 2:n kiven harmaa noppakiviraita
- 3:n kiven harmaa noppakiviraita
- Pys Pysäkkikatos
- +8.2 Kadun likimääräinen korkeusasema
- Nyk. +8.2 Kadun nykyinen korkeusasema
- Valaisinpylväs
- Liikennevalo-ohjattu liittymä
- Raidesähköpylväs
- Pyöräteline

Kuivatus hoidetaan katukohtaisella hulevesiviemäröinnillä

Helsinki **Kaupunkiympäristön toimiala**
www.hel.fi
sähköposti: etunimi sukunimi@hel.fi

KAUP.OSA, OSA-ALUE
28. Oulunkylä, Pirkkola

PIRKKOLANTIE
välillä Pirkkolantien jalankulkusilta uurnalehdon kohdalla – Metsäpurontie

Katusuunnitelma

MK		NRO			
1:500 1:200	LIITTYY	30925/2	KHS		
	KORVAA		YTLK		
	KORVATTU	TASOKOORDINAATISTO: ETRS-GK25	HYV.	28.1.2019	R. Putkonen
	ASEMAKAAVA 12185, 12420	KORKEUSJÄRJESTELMÄ: N2000	TARK.	28.1.2019	I. Rantanen
	LIIKENNES. 6626-1		PROJ.	28.1.2019	V. Reihe

RAIDE-JOKERI Raide-Jokerin projektitoimisto Valimotie 1, 00380 Helsinki raidejokeri@hel.fi	HYV.	28.1.2019	T. Väisänen
	TARK.	28.1.2019	J. Väätäinen
	LAAT.	28.1.2019	P. Leskinen

PIIRUSTUSMERKINNÄT

- Istutettava lehtipuu
- Nykyinen lehtipuu
- Poistettava havupuu/lehtipuu
- Asfaltti (ajorata/jk+pp)
- Noppakiveys, harmaa
- Raitiotiealue, kova pinta/nurmi
- Raitiotien ylityspaikka, betoni/asfaltti
- Nurmetus
- Reunatuki, luonnonkivi, punainen/harmaa
- Madallettu/luiskattu reunatuki, luonnonkivi, punainen/harmaa
- Reunatuki, upotettu, luonnonkivi, pun./harmaa
- 2:n kiven harmaa noppakiviraita
- 3:n kiven harmaa noppakiviraita
- +8.2 Kadun likimääräinen korkeusasema
- Nyk. +8.2 Kadun nykyinen korkeusasema
- Valaisinpylväs
- Raidesähköpylväs
- Liikennevalo-ohjattu liittymä
- Kaide

Kuivatus hoidetaan katukohtaisella hulevesiviemäröinnillä

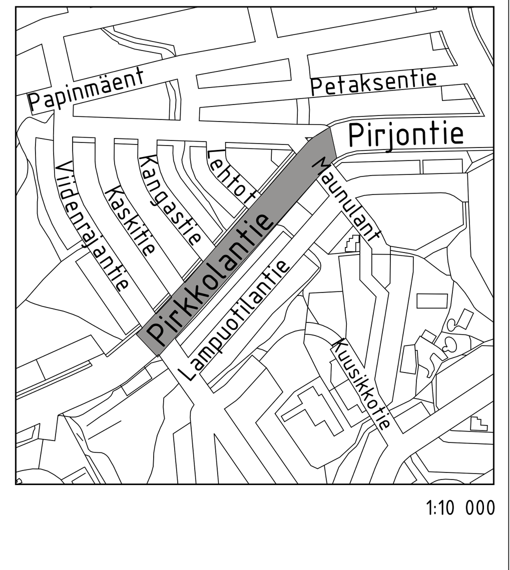

1:10 000

Helsinki **Kaupunkiympäristön toimiala**
www.hel.fi
sähköposti: etunimi sukunimi@hel.fi

KAUP.OSA, OSA-ALUE
28. Oulunkylä, Pirkkola

PIRKKOLANTIE
välillä Metsäpurontie-Pirjontie

Katusuunnitelma

MK			NRO		
1:500 1:200	LIITTYY		30925/3	KHS		
	KORVAA			YTLK		
	KORVATTU		TASOKOORDINAATISTO: ETRS-GK25	HYV.	25.2.2019	R. Putkonen
	ASEMAKAAVA	12420		TARK.	25.2.2019	I. Rantanen
	LIIKENNES.	6626-1	KORKEUSJÄRJESTELMÄ: N2000	PROJ.	25.2.2019	V. Reihe

HYV.	25.2.2019	T. Väisänen
TARK.	25.2.2019	J. Väätäinen
LAAT.	25.2.2019	P. Leskinen

RAIDE-JOKERI
Raide-Jokerin projektitoimisto
Valimotie 1, 00380 Helsinki
raidejokeri@hel.fi