TYYPPIPOIKKILEIKKAUS A-A

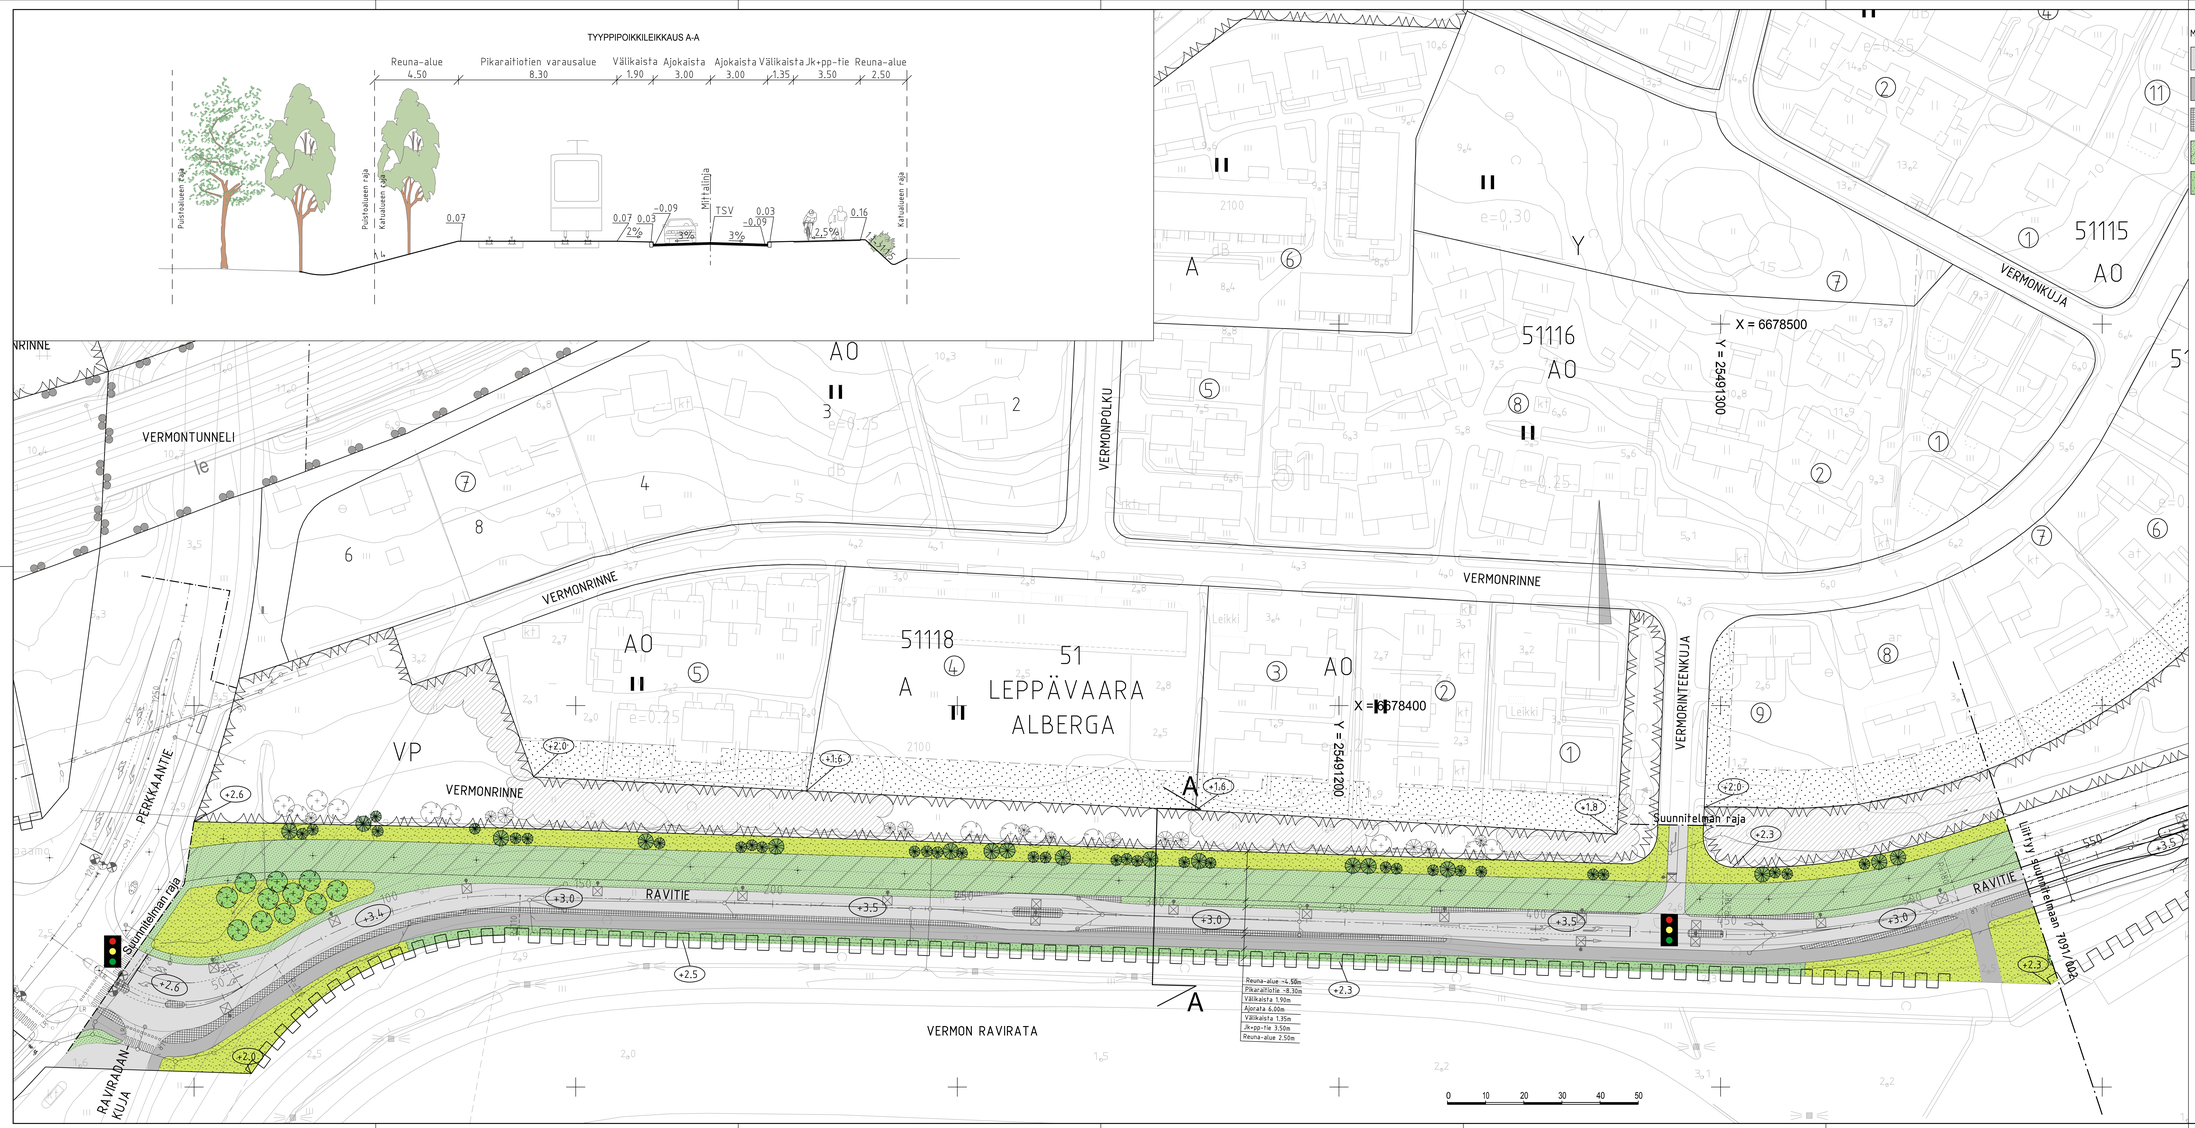

MERKINTÖJEN SELITYS

- ajorata
- jk+pp-tie
- kiveys
- Raidejokerin varausalue
- Viheralue
- istutettava puu, katualue
- istutettava puu, puistoalue
- 3.7 +2.5 kadun ja maanpinnan likimääräinen korkeusasema
- ojapainanne
- reunakivi
- madallettu reunakivi
- LS luiskattu reunakivi
- hulevesiviemäri, suunniteltu / rakennettu
- hulevesikaivo
- tarkastuskaivo
- suojatie ja pyörätien jatke
- liikennevalot
- nykyinen puusto, puistoalue
- valaisimet
- Raidejokerin sähköpylväät

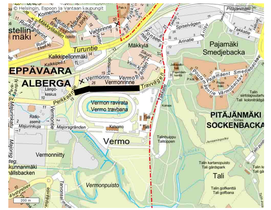

ESPOON KAUPUNKI KAUPUNKITEKNIIKAN KESKUS	ESBO STAD STADSTEKNIKCENTRALEN	
KAAVA	KAUPUNGA	
ALUE: VERMO	51 LEPPÄVAARA	
NIMI: RAVITIE PLV 0-530		
AIHE: KATU		
PIIRR. L.A.P.: KATUSUUNNITELMA JA TYYPPIPOIKKILEIKKAUS		
HSY:n vesihuolto PL 350 00066 HSY p.(09) 15611		
GT GEOTEKNINEN YKSIKKÖ		
SUUNN.		
TARK.		

5.5.2017 Heli Rautio
5.5.2017 Esa Rauhala
1:500
ETRS-GK25 N2000
7091/001
19.4.2017
Madis Sisask
Simo Koivuniemi

TYYPPIPOIKKILEIKKAUS A-A

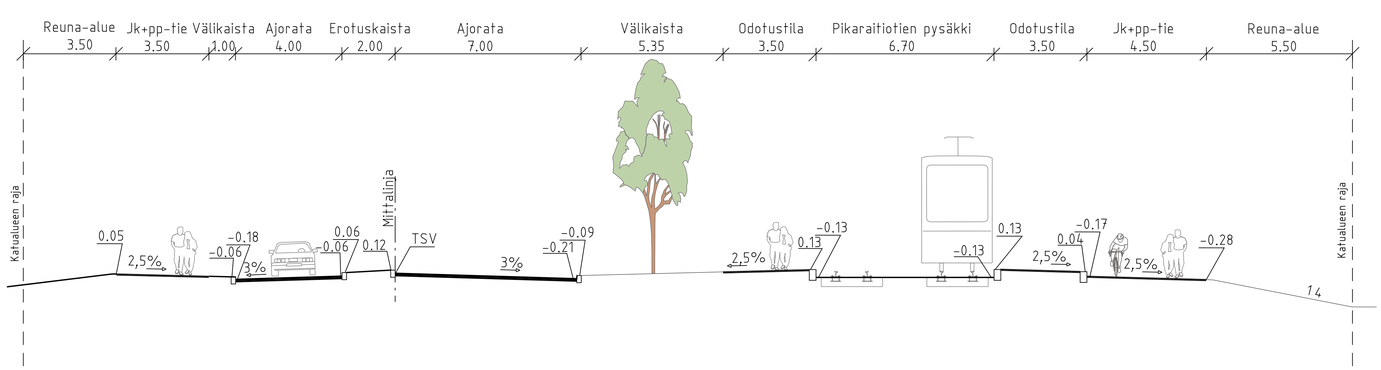

MERKINTÖJEN SELITYS

- ajorata
- jk+pp-tie
- kiveys
- kivetty huomioraita pysäkillä
- Raidejokerin varausalue
- Viheralue
- istutettava puu, katualue
- istutettava puu, puistoalue
- 3.7 +2.5 kadun ja maanpinnan likimääräinen korkeusasema
- reunakivi
- madallettu reunakivi
- LR luiskattu reunakivi
- hulevesiviemäri, suunniteltu / rakennettu
- hulevesikaivo
- tarkastuskaivo
- suojatie ja pyörätien jatke
- liikennevalot
- nykyinen puusto, puistoalue
- valaisimet
- Raidejokerin sähköpylväät
- ojapainanne

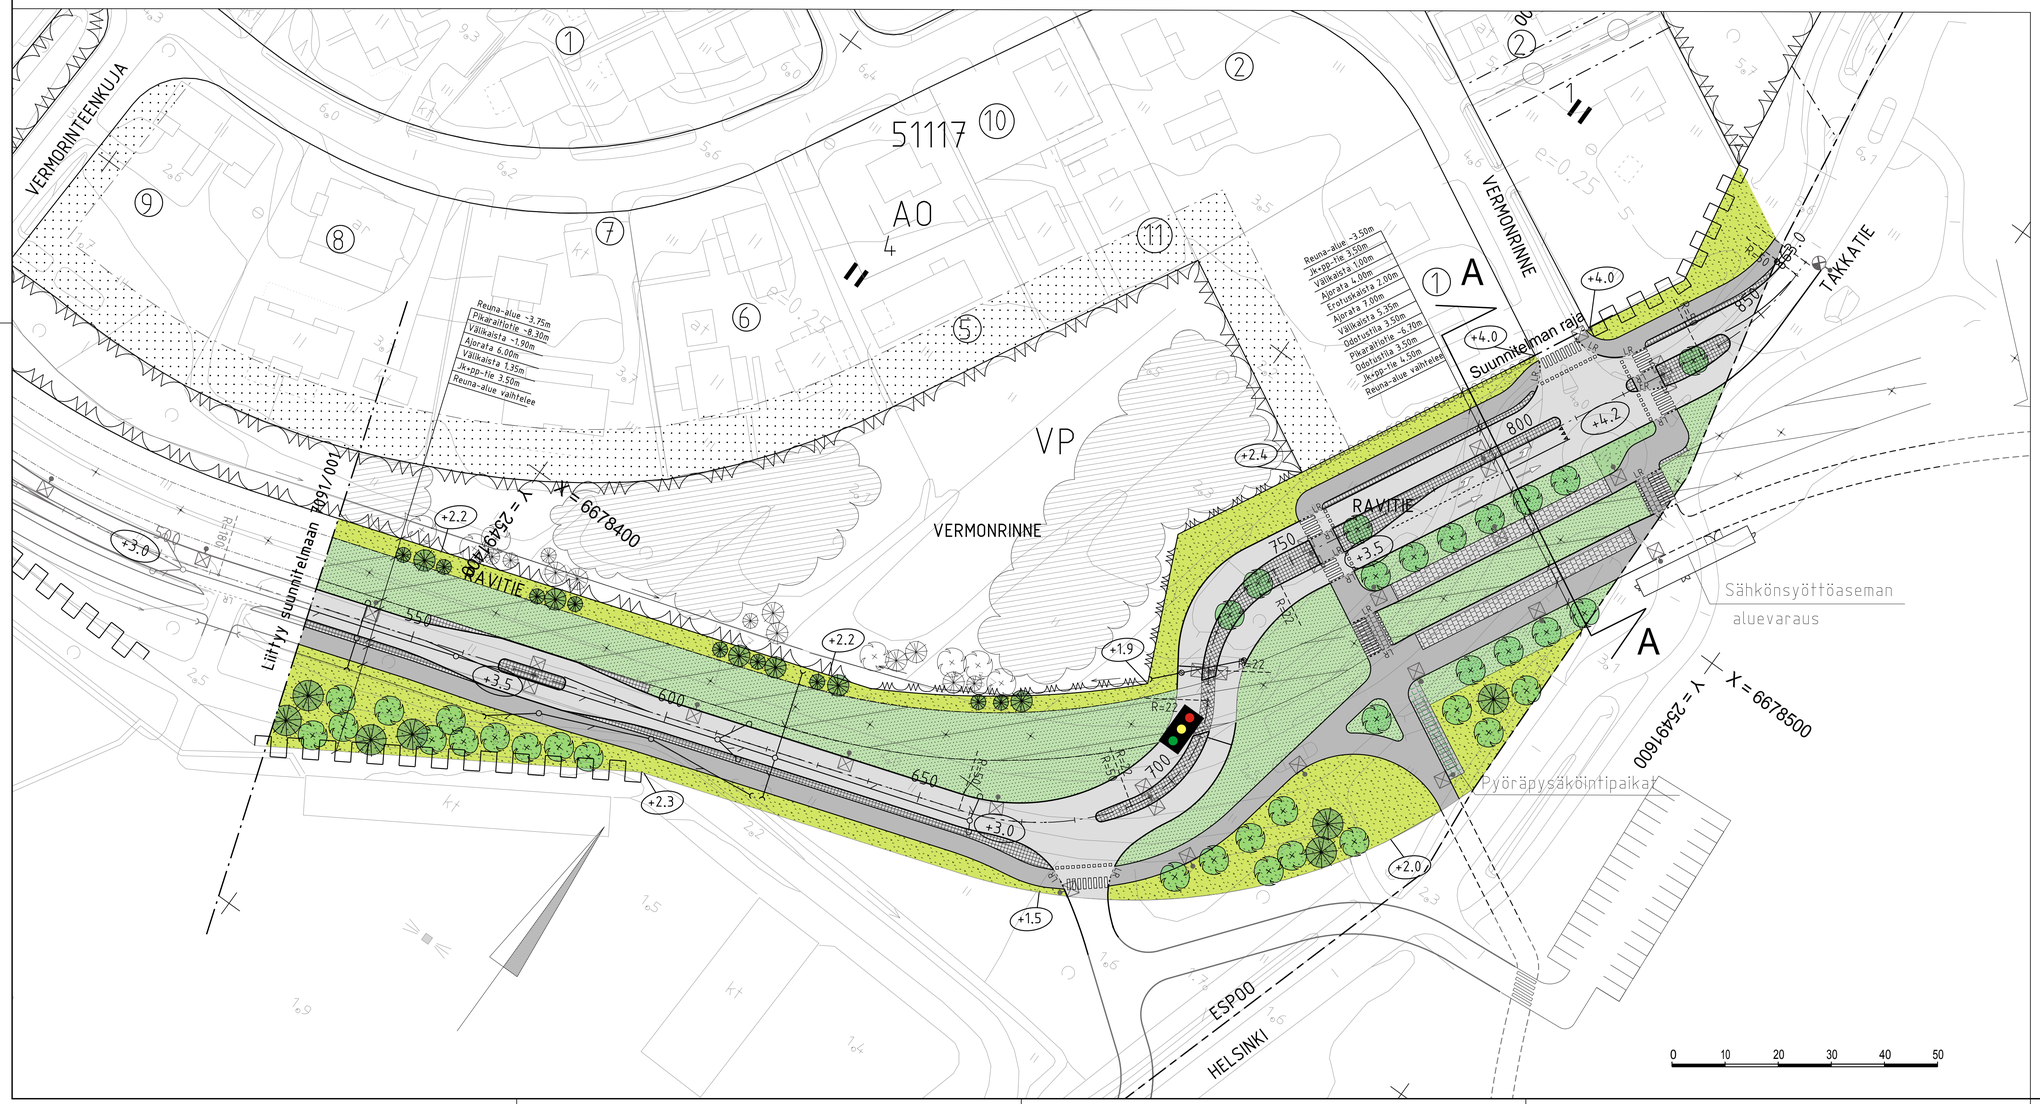

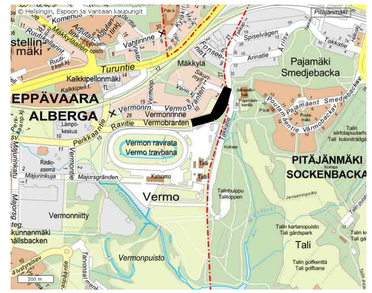

ESPOON KAUPUNKI KAUPUNKITEKNIIKAN KESKUS	ESBO STAD STADSTEKNIKCENTRALEN		
ALUE	KAAVA VERMO	KAUP.OSA 51 LEPPÄVAARA	
NIMI	RAVITIE PLV 530-850		
AIHE	KATU		
PIIR. LAJI	KATUSUUNNITELMA JA TYYPPIPOIKKILEIKKAUS		

SUUNN.	
TARK.	5.5.2017 Heli Rautio
HYV.	5.5.2017 Esa Rauhala
PPK	
TELA	
KLENTI	18T,18U
LYTTYY	
MAAVA	1:500
KOORD.JÄRJ.	ETRS-GK25
KORKEUS.JÄRJ.	N2000
NRO	7091/002

HSY	HSY:n vesihuolto PL 300 00066 HSY p.(09) 15611	NRO	
HYV.			
TARK.			
HYV.			
TARK.			
GT	GEOTEKNIKKA-YKSIKKÖ	KONS.	
SUUNN.			
TARK.			

KONS.	RAMBOLL 19.4.2017
SUUNN.	Madis Sisask
TARK.	Simo Koivuniemi