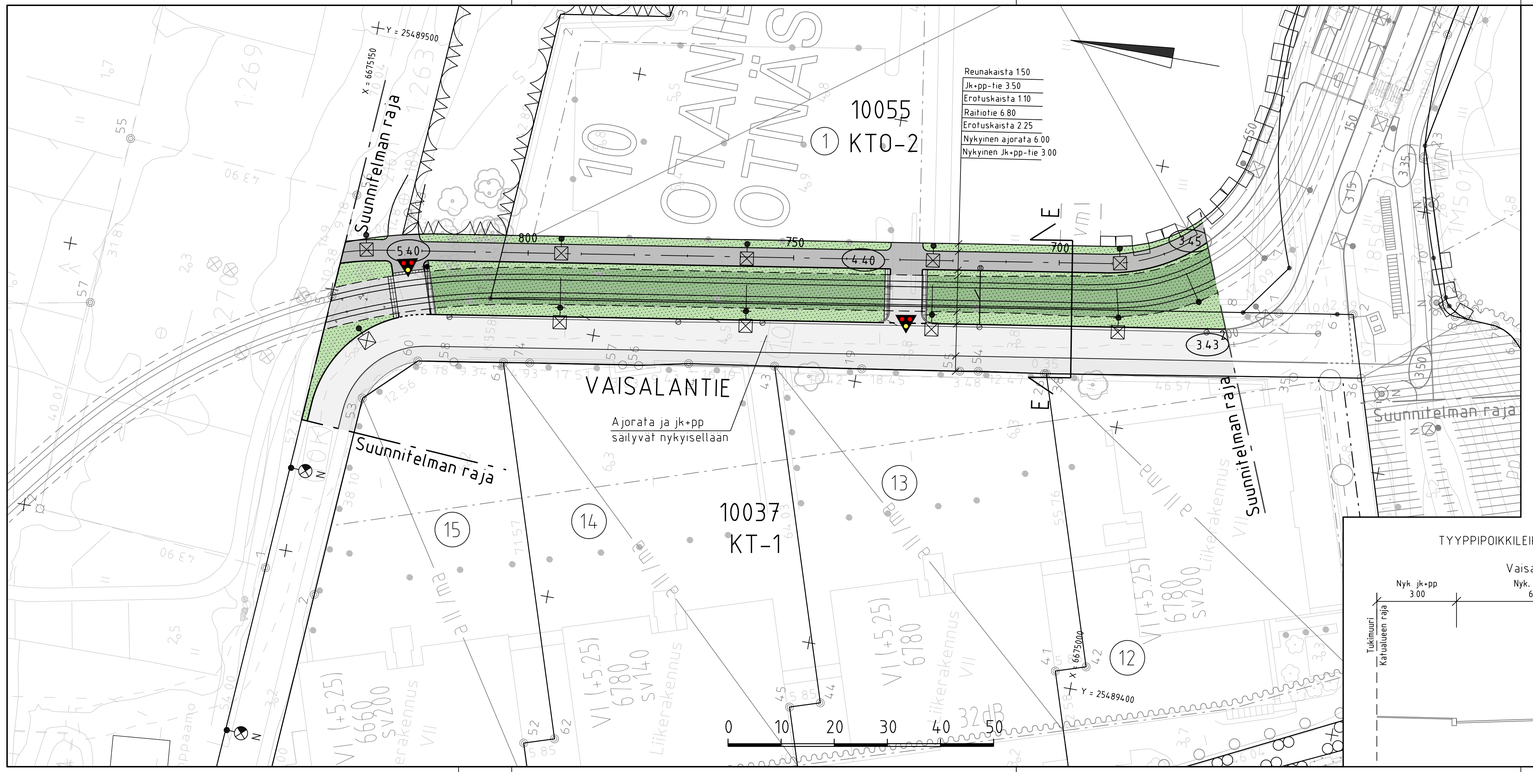

MERKINTÖJEN SELITYS

- jk+pp-tie / jk, asfaltti
- nykyinen ajorata, asfaltti
- nykyinen jk+pp-tie / jk, asfaltti
- kiveys
- raitiotiealue, sepeli/nurmi
- viheralue
- 4.0 — likimääräinen kadun korkeusasema
- säilytettävä / poistettava puu
- reunatuki
- madallettu reunatuki
- upotettu reunatuki
- raitiovaunuvalot
- valaisinpylväs
- yhteiskäyttöpylväs
- ajojohdinpylväs
- hulevesiviemäri
- hulevesikaivo

TYYPPIPOIKKILEIKKAUS E-E 1:100

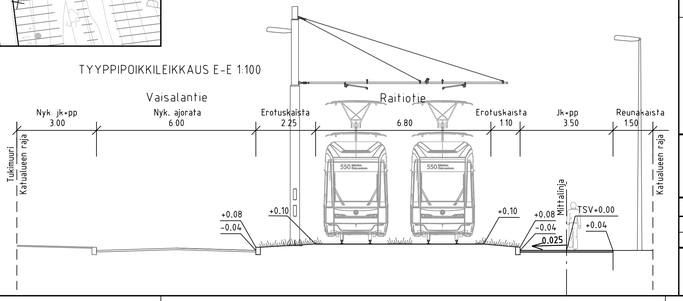

	ESPOON KAUPUNKI KAUPUNKITEKNIIKAN KESKUS	ESBO STAD STADSTEKNIKCENTRALEN	PIIRT.
ALUE	KAAVA MAARINAUKIO	KAUPOSA 10 OTANIEMI	SUUNN. TARK. 25.2.2019 Eleonoora Salminen HYV. 25.2.2019 Salla Hänninen HYV. TILA
NIMI	VAISALANTIE		ALUEVL. 21S, 22S LUETTELO
AIHE	KATU		MITTAKAAVA 1:500, 1:100 KOORD.JÄRJ. ETRS-GK25 KORKEUSJÄRJ. N2000
PIIR LAJI	KATUSUUNNITELMA JA TYYPPIPOIKKILEIKKAUS		NRO 7198/006

HSY	HSY:n vesihuolto PL 100 00066 HSY p (09) 15611	NRO	HYV. TARK. HYV. TARK.	
GT	GEOTEKNIIKKA-YKSIKKÖ		KONS. SUUNN. TARK.	
SUUNN.				
TARK.				

RAIDE-JOKERI

Raide-Jokerin projektitoimisto
Valimotie 1, 00380 Helsinki
raidejokeri@hel.fi

HYV.	21.2.2019	Jyrki Oinaanoja
TARK.	21.2.2019	Teemu Malmelin
LAAT.	21.2.2019	Timo Ohra-aho, Mari Antere