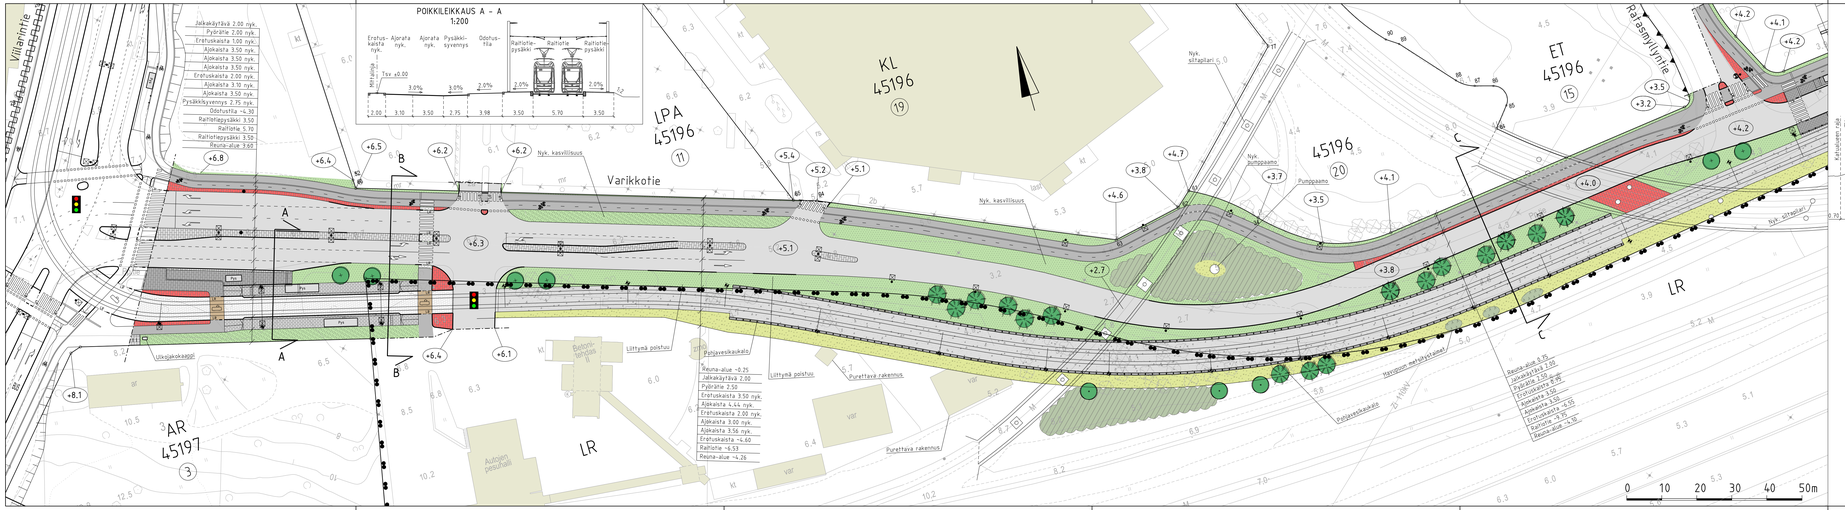

POIKKILEIKKAUS A – A
1:200

POIKKILEIKKAUS B – B
1:200

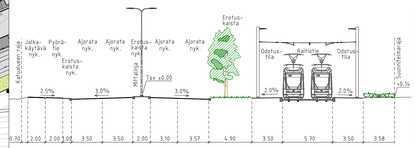

POIKKILEIKKAUS C – C
1:200

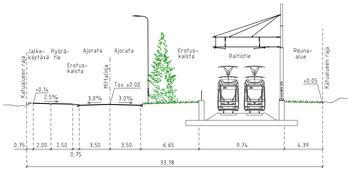

PIIRUSTUSMERKINNÄT

- Ajorata/jalkakäytävä ja pyörätie, asfaltti
- Betonikiveys, harmaa
  Raiteisen pysäkillä huomioraidat pilkottuinen 3:n kiven musta + noppakivirailta ja kaksi poikittaista 3:n kiven mustaa noppakivirailaa
- Betonikiveys, musta
  2:n kiven valkoinen betonikivirailta 3:n kiven harmaa noppakivirailta
- Betonikiveys, punamusta
- Betonikiveys, valkoinen
- Raiteillealue, kova pinta / sepeli
- Nurmetus
- Lehtipensas, matala
- Niitty
- Istutettava lehtipuu ja havupuu
- Poistettava puu
- Reunatuki, luonnonkivi, punainen/harmaa
- Reunatuki madallettu/luiskattu, luonnonkivi, punainen/harmaa
- Reunatuki upotettu, luonnonkivi, punainen/harmaa
- Nykyinen puusto
- Reunatuki nykyinen, punainen/harmaa
- 2:n kiven harmaa noppakivirailta
- 3:n kiven harmaa noppakivirailta
- Pys Pysäkkikatos
- Kaide
- +6.2 Kadun likimääräinen korkeusasema
- Raidesähköpylväs
- Valaisinpylväs
- Portaali
- Liikennevalo-ohjattu liittymä

Kuivatus hoidetaan katukohtaisella hulevesiviemäröinnillä.

Helsinki Kaupunkiympäristön toimiala

www.hel.fi
sähköposti: etunimi.sukunimi@hel.fi

KAUPUNGINOSA-ALUE
45 Vartiokylä, Myllypuro

VARIKKOTIE

välillä Viilarintie–Ratasmyllyntie

Katusuunnitelma

MITTAKAAVA	1:500	LIITTYY	30935/4, 30936/2	NRO	30936/1
		KORVAA		KHS	
		KORVATTU		YTLK	
			TASOKOORDINAATISTO	HYV	28.1.2019 R. Putkonen
		KSMRAKAAVA	ETRS-GK25	TARK	28.1.2019 I. Rantanen
			KORKEUSJÄRJESTELMÄ	PROJ	28.1.2019 O. Haanperä
		LIKENNES	N2000	HYV	28.1.2019 J. Onaanoja
				TARK	28.1.2019 T. Karvonen
				LAAT	28.1.2019 M. Tanttinen / Ramboll Finland Oy

RAIDE-JOKERI Raide-Jokerin projektitoimisto
Valimotie 1, 00380 Helsinki
raidejokeri@hel.fi

POIKKILEIKKAUS A - A

1:200

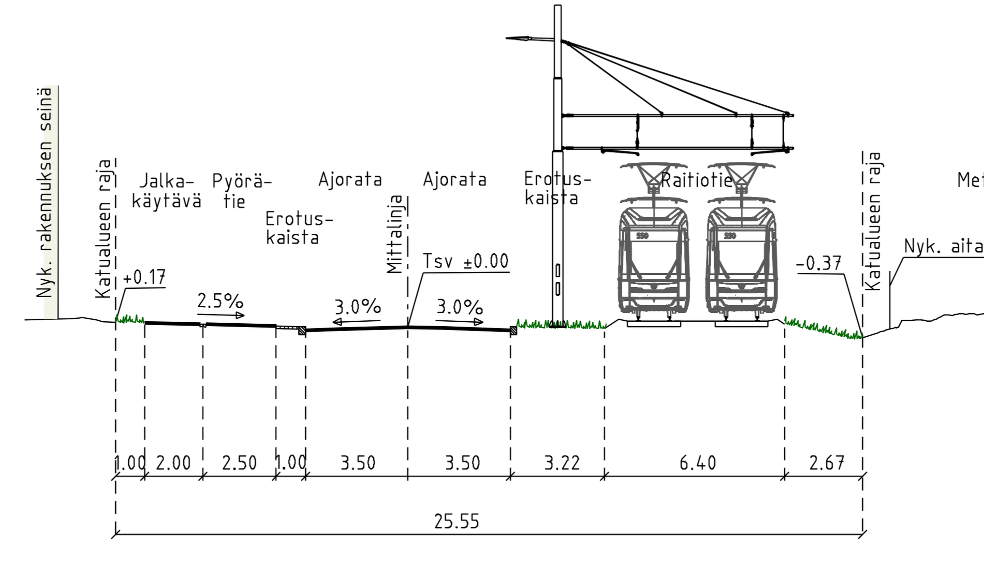

POIKKILEIKKAUS B - B

1:200

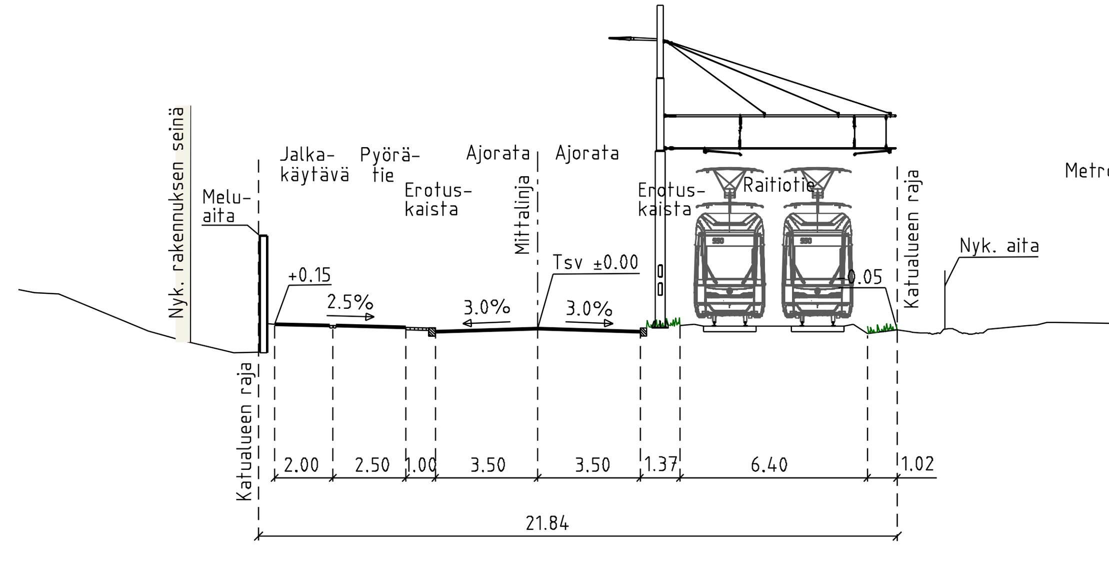

PIIRUSTUSMERKINNÄT

- Ajorata/jalkakäytävä ja pyörätie, asfalttia
- Betonikiveys, punamusta
- Betonikiveys, musta
  2:n kiven valkoinen betonikiviraita
  3:n kiven harmaa noppakiviraita
- Betonikiveys, valkoinen
- Noppakiveys, harmaa
- Raitiotiealue, sepeli
- Nurmetus
- Niitty
- Istutettava lehtipuu
- Poistettava puu
- Reunatuki, luonnonkivi, punainen/harmaa
- LR Reunatuki madallettu/luiskattu, luonnonkivi, punainen/harmaa
- 2:n kiven harmaa noppakiviraita
  3:n kiven harmaa noppakiviraita
- +4.1 Kadun likimääräinen korkeusasema
- Raidesähköpylväs
- Raidesähköpylväs
- Pys Pysäkkikatos
- Meluaita
- Kaide

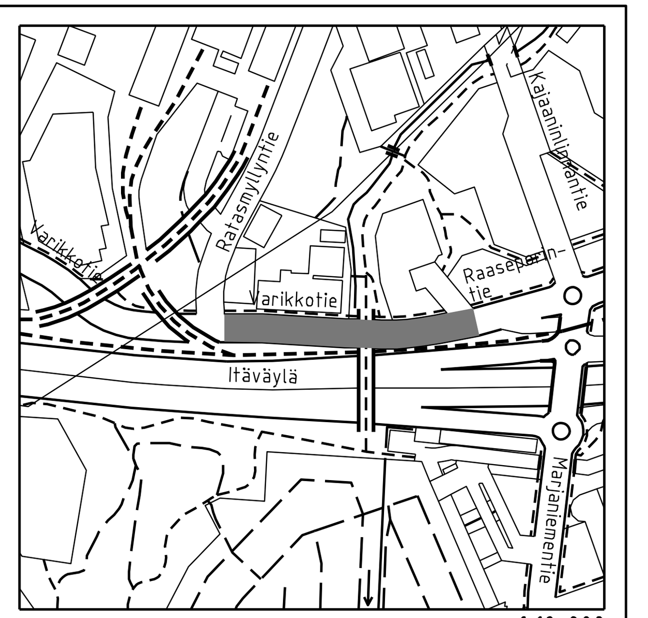

1:10 000

Kuivatus hoidetaan katukohtaisella hulevesiviemäröinnillä.

Helsinki **Kaupunkiympäristön toimiala**

www.hel.fi
sähköposti: etunimi sukunimi@hel.fi

KAUP.OSA, OSA-ALUE
45. Vartiokylä, Myllypuro

VARIKKOTIE
välillä Ratasmyllyntie-Raaseporintie

Katusuunnitelma

MK					
1:500	LIITTYY 30936/1, 30936/3	NRO 30936/2	KHS		
	KORVAA		YTLK		
	KORVATTU	TASOKOORDINAATISTO: ETRS-GK25	HYV.	28.1.2019	R. Putkonen
	ASEMAKAAVA 8725, 12400, 10989, 7253, 8210		TARK.	28.1.2019	I. Rantanen
	LIIKENNES. 6637-54	KORKEUSJÄRJESTELMÄ: N2000	PROJ.	28.1.2019	O. Haanperä

RAIDE-JOKERI
Raide-Jokerin projektitoimisto
Valimotie 1, 00380 Helsinki
raidejokeri@hel.fi

HYV.	28.1.2019	J. Oinaanoja
TARK.	28.1.2019	T. Karvonen
LAAT.	28.1.2019	M. Teittinen / Ramboll Finland Oy