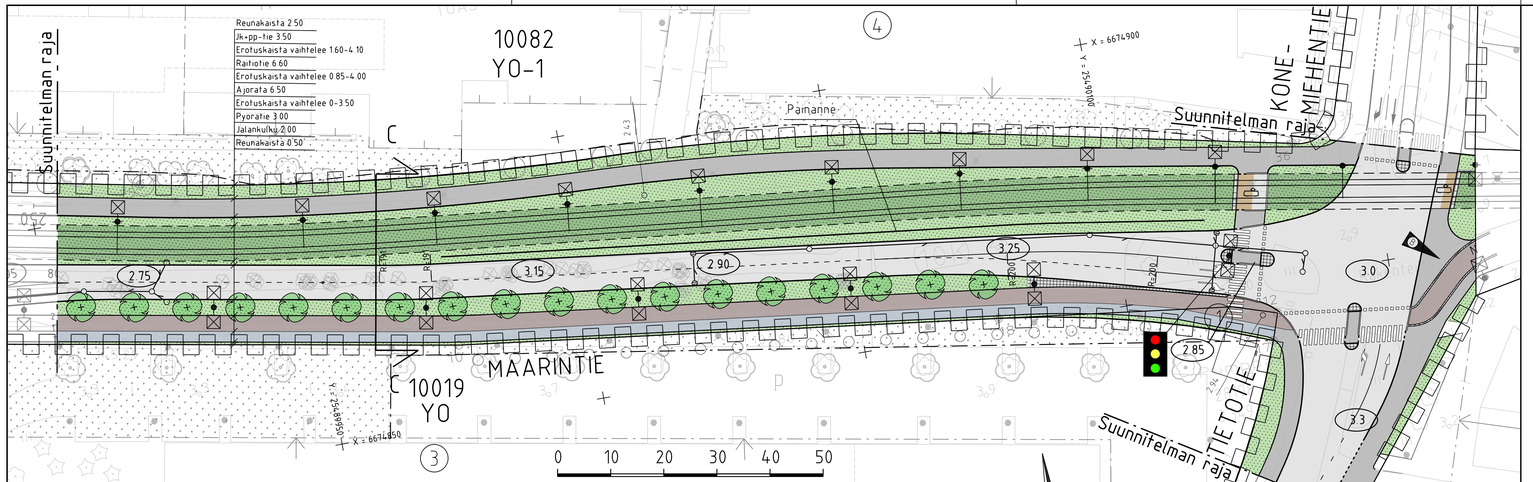

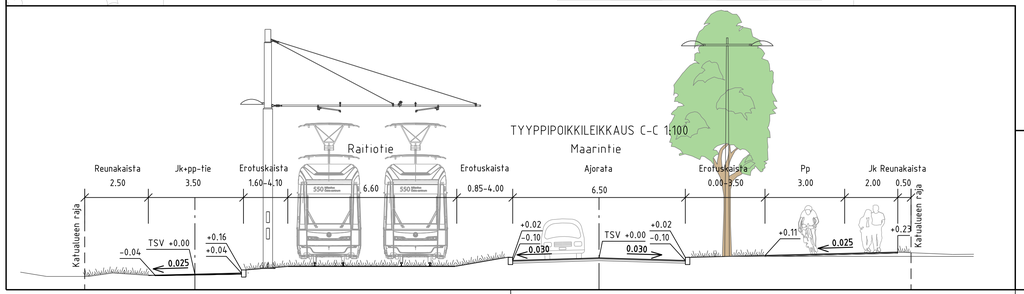

hulevesiviemäri
hulevesikaivo
tarkastuskaivo
valaisinpylväs
yhteiskäyttöpylväs

MERKINTÖJEN SELITYS

- ajorata, asfaltti
- jk+pp-tie / jk, asfaltti
- pp-tie, asfaltti
- jk-tie, asfaltti
- raitiotiealue, nurmi
- raitiotien ylityspaikka
- kiveys
- viheralue
- istutettava puu
- säilytettävä / poistettava puu
- reunatuki
- madallettu reunatuki
- upotettu reunatuki
- 2.8 liikimääräinen korkeusasema
- suojatie ja pyöratien jatke
- liikennevalo-ohjattu liittymä

B 6.3.2019	Polkupyöratien muutos	* Ramboll/Teijo Huotari, Teemu Malmelin	Pauliina Kuronen
A 22.11.2018	* Korvaa 23.3.2016 päivätyn kuvan Maarintien katulinjauksen muutos	* Ramboll/Timo-Ohra-aho, Teemu Malmelin	Pauliina Kuronen

ESPOON KAUPUNKI / KAUPUNKITEKNIIKAN KESKUS
ESBO STAD / STADSTEKNIKCENTRALEN

PROJ.
SUUNN.
TARK. 23.3.2016 Jaana Lahkelin
HYV. 24.3.2016 Salla Hanninen
ALUE: KAAVA: MAARI III, OTANIEMEN KESKUS
KAUPOSA: 10 OTANIEMI
PÄIV. 5.4.2016 /30.11.2018
TILA 18.5.2016 /20.3.2019
NIMI: MAARINTIE PLV 800-1027
ALEMPI: 225, 227
YHMÄ
COTYYV
AIHE: KATU
MAKAVA 1:500, 1:100
KORKEUSJÄRJ. ETRS-GK25
KORKEUSJÄRJ. N2000
PIIRI LAJI: KATUSUUNNITELMA JA TYYPPIPOIKKILEIKKAUS
NRO 6992/006B

HSY:n vesihuolto
PL 100
00066 HSY
p 0911 56611

NRO.

		HYV.	
		TARK.	
		HYV.	
		TARK.	
GT	GEOTEKNIIKKA-YHMÄ	KONE	RAMBOLL 23.3.2016
SUUNN.		SUUNN.	Juhani Järvinen
TARK.		TARK.	Pertti Kotamäki

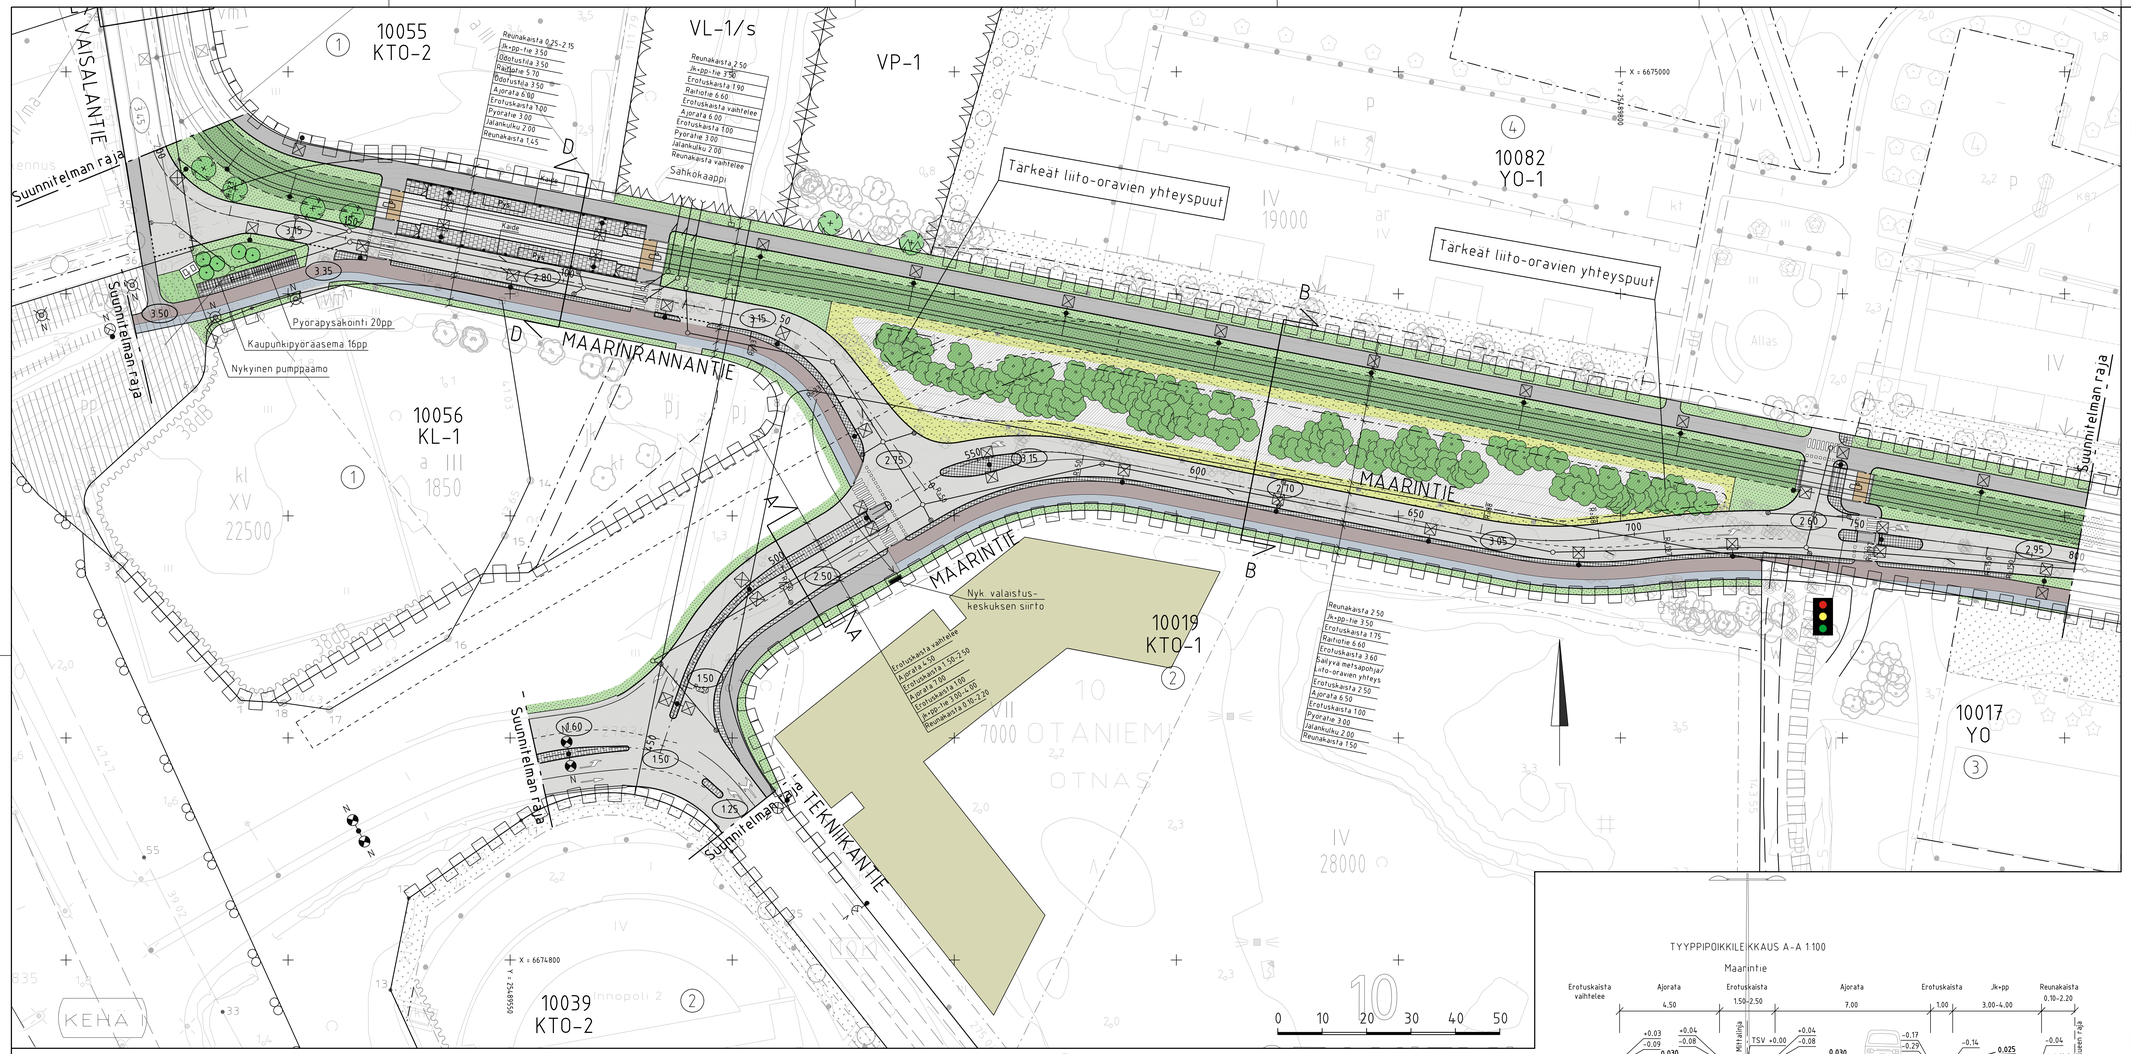

MERKINTÖJEN SELITYS

- ajorata, asfaltti
- jk+pp-tie / jk, asfaltti
- pp-tie, asfaltti
- jk-tie, asfaltti
- raitiotiealue, kova pinta/nurmi
- raitiotien ylityspaikka
- säilyvä metsänpohja
- viheralue
- pensas
- kiveys
- pikaraitiotievaraus
- säilytettävä / poistettava puu
- yksittäispensas
- kaide
- reunatuki
- madallettu reunatuki
- upotettu reunatuki
- 2.8 liikennemäärä korkeusasema
- suojatie ja pyörätien jatke
- valaisinpylväs
- yhteiskäyttopylväs
- ajojohdinpylväs
- hulevesiviemäri
- hulevesikaivo
- tarkastuskaivo
- liikennevalo-ohjattu liittymä
- Pys pysäkkikatos

TYYPPIPOIKKILEIKKAUS A-A 1:100

Maarintie

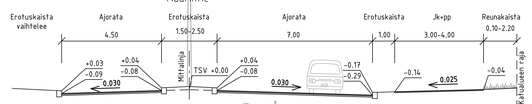

TYYPPIPOIKKILEIKKAUS D-D 1:100

Maarinrannantie

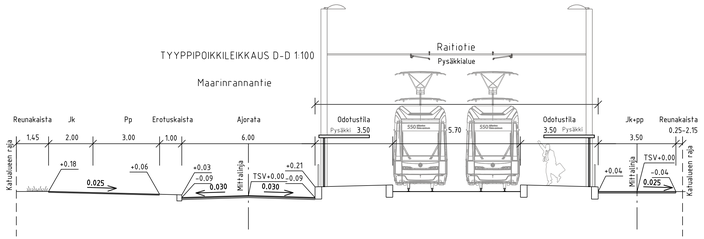

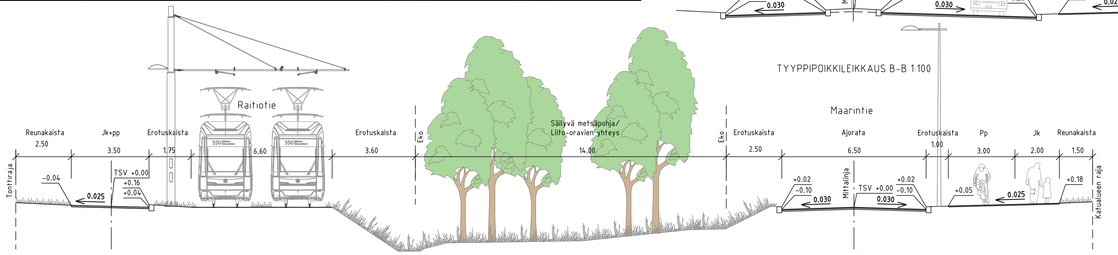

TYYPPIPOIKKILEIKKAUS B-B 1:100

Maarintie

ESPOON KAUPUNKI KAUPUNKITEKNIIKAN KESKUS	ESBO STAD STADSTEKNIKCENTRALEN	PROJ	
		TILAAJA	
		TEK	22.11.2018 Paulina Kuronen
		TARK	22.11.2018 Salla Hannonen
ALUE	KAAVA MAARINAUKIO, MAARI III	KAUPOSA 10 OTANIEMI	YLI
NIMI	MAARINTIE PLV 0-800, MAARINRANNANTIE, TEKNIIKANTIE		KUVATYYPPI 215, 225
AIHE	KATU		MITTAUS ETRS-GK25
PIIR.LAJI	KATUSUUNNITELMA JA TYYPPIPOIKKILEIKKAUS		MITTAUS-JÄRJ. N2000
			MITTAKAAVA 1:500, 1:100
			NRO 7898/005
HSY n vesihuolto PL 100 00066 HSY p 0991 15611	NRO -	HYV TARK HYV TARK	
GT GEOTEKNIIKKA-YKSIKKÖ	KONS	PIIRUSTUS HYVÄKSYTTY 22.11.2018	
SUUNN		SUUNN Timo Ohra-aho, Mari Anttere	
TARK		TARK Teemu Malmelin	