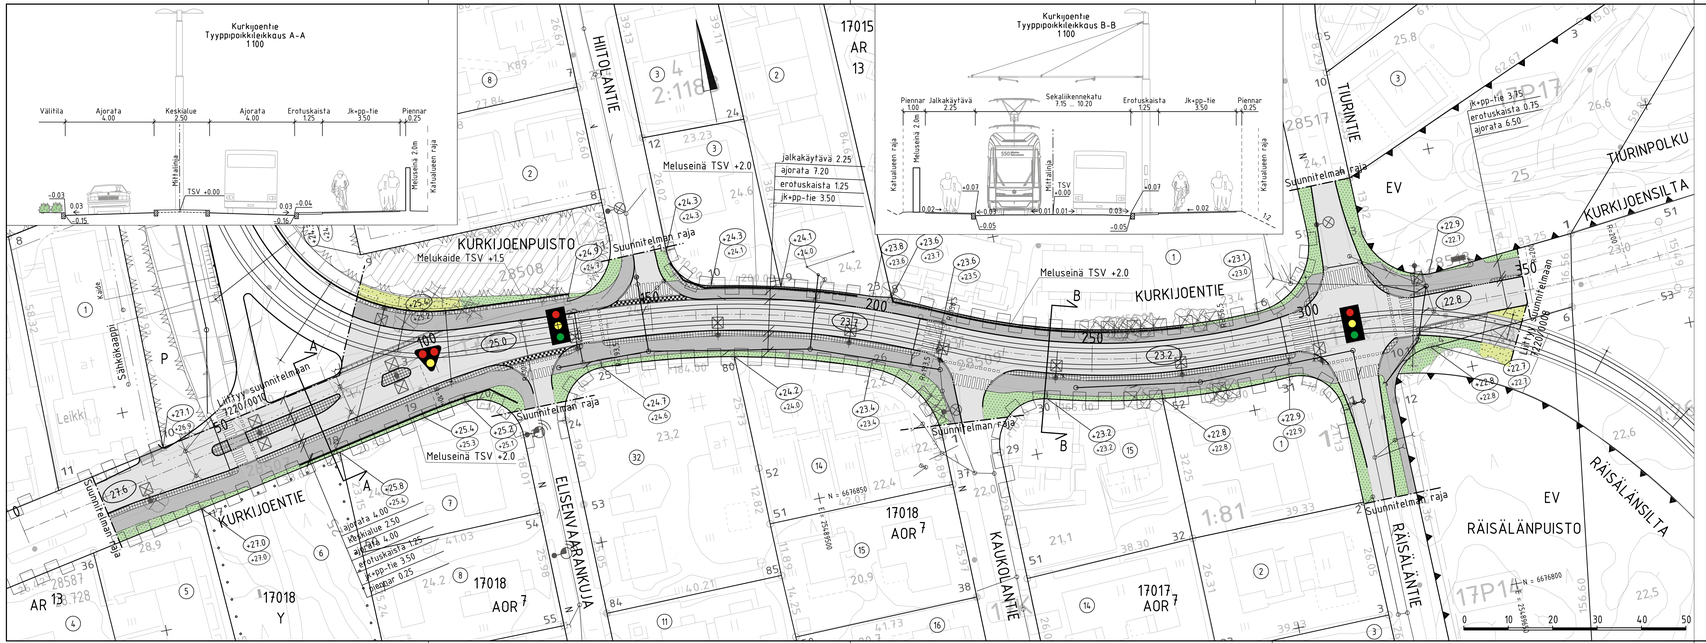

MERKINTÖJEN SELITYS

- ajorata, asfaltti
- jk+pp-tie / jk, asfaltti
- kiveys
- sepeli
- viheralue
- raitiotiealue, kova pinta
- liikennevalo-ohjattu liittymä
- raitiotievalot
- ajojohdinpylväs
- yhteiskäyttöpylväs
- valaisinpylväs
- nykyinen metsä
- poistettava puu
- melueste
- reunatuki
- madallettu / upotettu reunatuki
- hulevesiviemäri, suunniteltu / rakennettu
- hulevesikaivo, kitakaivo, tarkastuskaivo
- 27.8 likimääräinen kadun korkeusasema
- +23.6 likim. suunniteltu maanpinnan korkeusasema
- +23.5 likim. nykyinen maanpinnan korkeusasema
- suojatie ja pyötien jatke
- suojatie
- korotetun alueen viiste

ESPOON KAUPUNKI KAUPUNKITEKNIIKAN KESKUS	ESBO STAD STADSTEKNIKCENTRALEN		17.5.2019 Eleonoora Salminen 17.5.2019 Salla Hänninen
ALUE: LAAJALAHTI POHJOINEN	KAAVA: KAUP.OSA: 17 LAAJALAHTI		21.5.2019 19.6.2019
NIMI: KURKIJOENTIE			20S
AIHE: KATU			1:500 ETRS-GK25 N2000
PIIR. LAJI: KATUSUUNNITELMA JA TYYPPIPOIKKILEIKKAUS			7220/0009
HSY:n vesihuolto PL 100 00066 HSY p.(09) 15611	NRO	HYV. TARK. HYV. TARK.	
GT GEOTEKNIKKA-YKSIKKÖ			
SUUNN.			
TARK.			
Raide-Jokerin projektitoimisto Valimotie 1, 00380 Helsinki raidejokeri@hel.fi		HYV. 15.5.2019 TARK. 15.5.2019 LAAT. 15.5.2019	Jyrki Oinaanoja / Ramboll Susanna Leinonen / Ramboll Pietari Peltonen / Ramboll