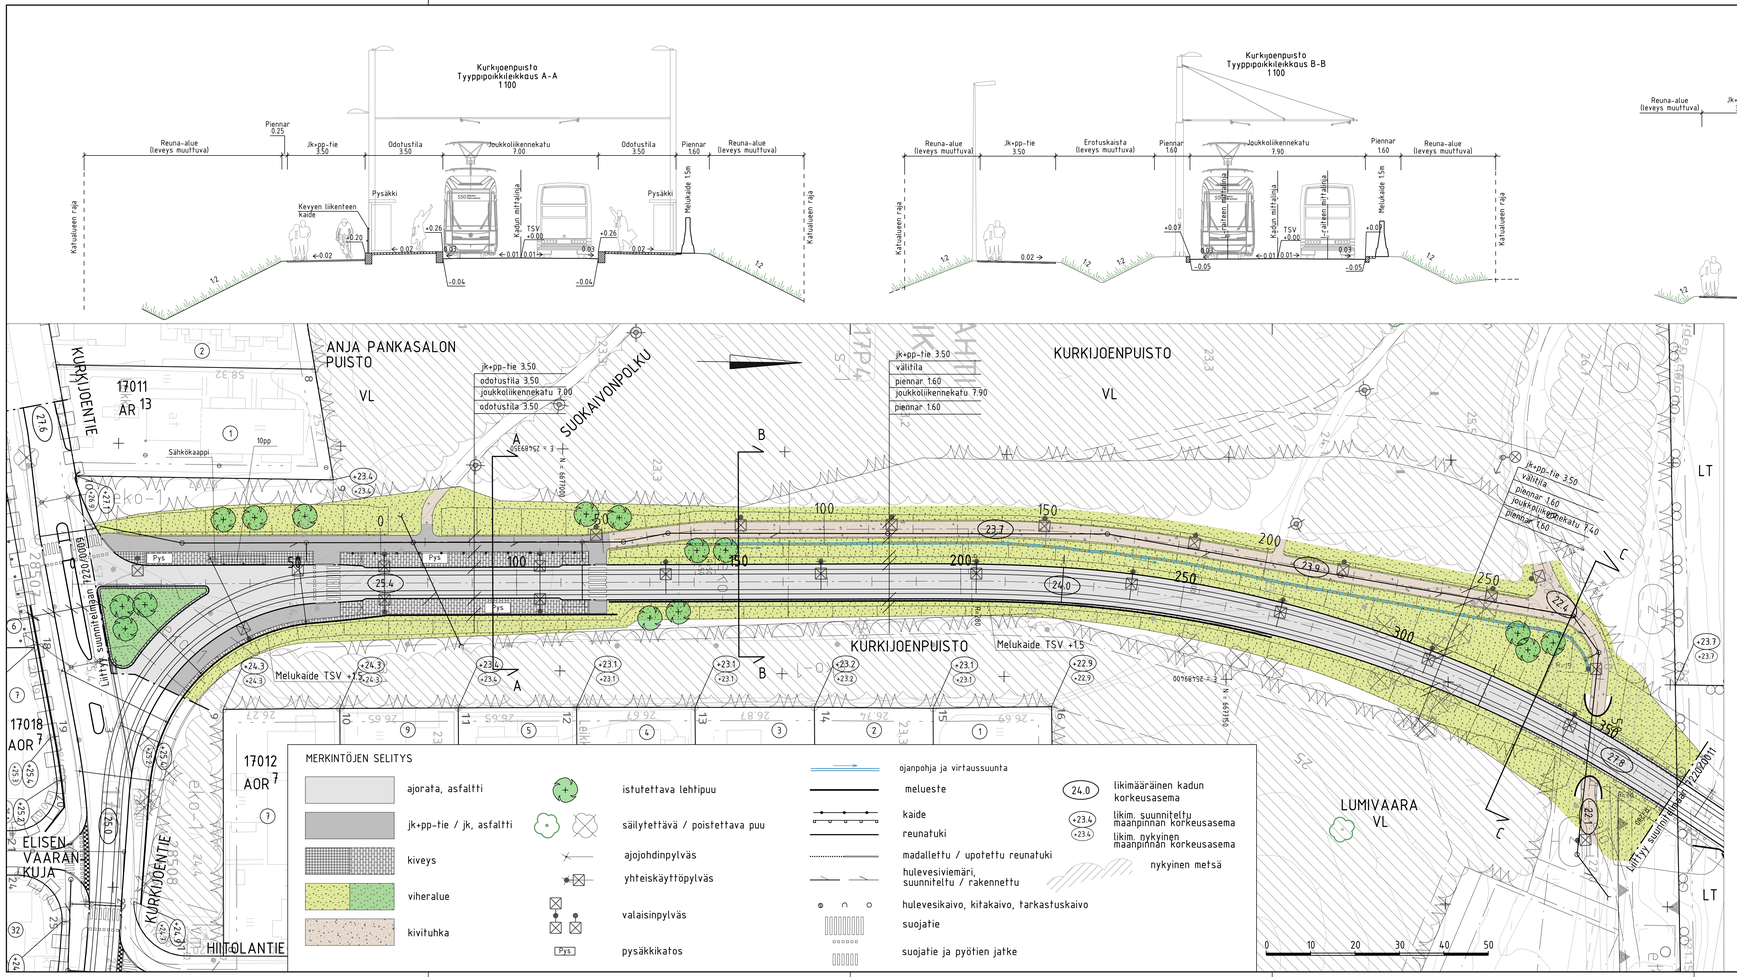

ESPOON KAUPUNKI KAUPUNKITEKNIKAN KESKUS	ESBO STAD STADSTEKNIKCENTRALEN		17.5.2019 Eleonoora Salminen
ALUE	KAAVA LAAJALAHTI POHJOINEN	KAUP.OSA 17 LAAJALAHTI	17.5.2019 Salla Hänninen 21.5.2019 19.6.2019
NIMI	KURKIJOENPUISTO		19S, 21S
AIHE	KATU		1:500, 1:100 — ETRS-GK25 / N2000
PIIR. LAJI	KATUSUUNNITELMA JA TYYPPIPOIKKILEIKKAUS		7220/0010
HSY:n vesihuolto PL 100 00066 HSY p.(09) 15611	NRO	HYV. TARK. HYV. TARK.	
GT GEOTEKNIKKA-YKSIKKÖ			
SUUNN.			
TARK.			
RAIDE-JOKERI Raide-Jokerin projektitoimisto Valimotie 1, 00380 Helsinki raidejokeri@hel.fi		HYV. 15.5.2019 TARK. 15.5.2019 LAAT. 15.5.2019	Jyrki Oinaanoja / Ramboll Susanna Leinonen / Ramboll Pietari Peltonen / Ramboll