



- MERKINTÖJEN SELITYKSET**
- ajorata
 - jk+pp-tie
 - viheralue
 - kiveys
 - uoma (virtaama n. 2 kert. vuodessa / keskivirtaama)
 - pikaraitiotievaraus
 - huomiokiveys
 - pysäkkikatos
 - reunakivi
 - madallettu reunakivi
 - suunniteltu sadevesiviemäri
 - sadevesikaivo
 - tarkastuskaivo
 - tukimuuri
 - kadun likimääräinen korkeusasema
 - istutettava puu
 - nykyinen lehti-/havupuu
 - kartoitettu, säilytettävä puu (suojellut vaahterametsikon puut)
 - silta tai putkisilta

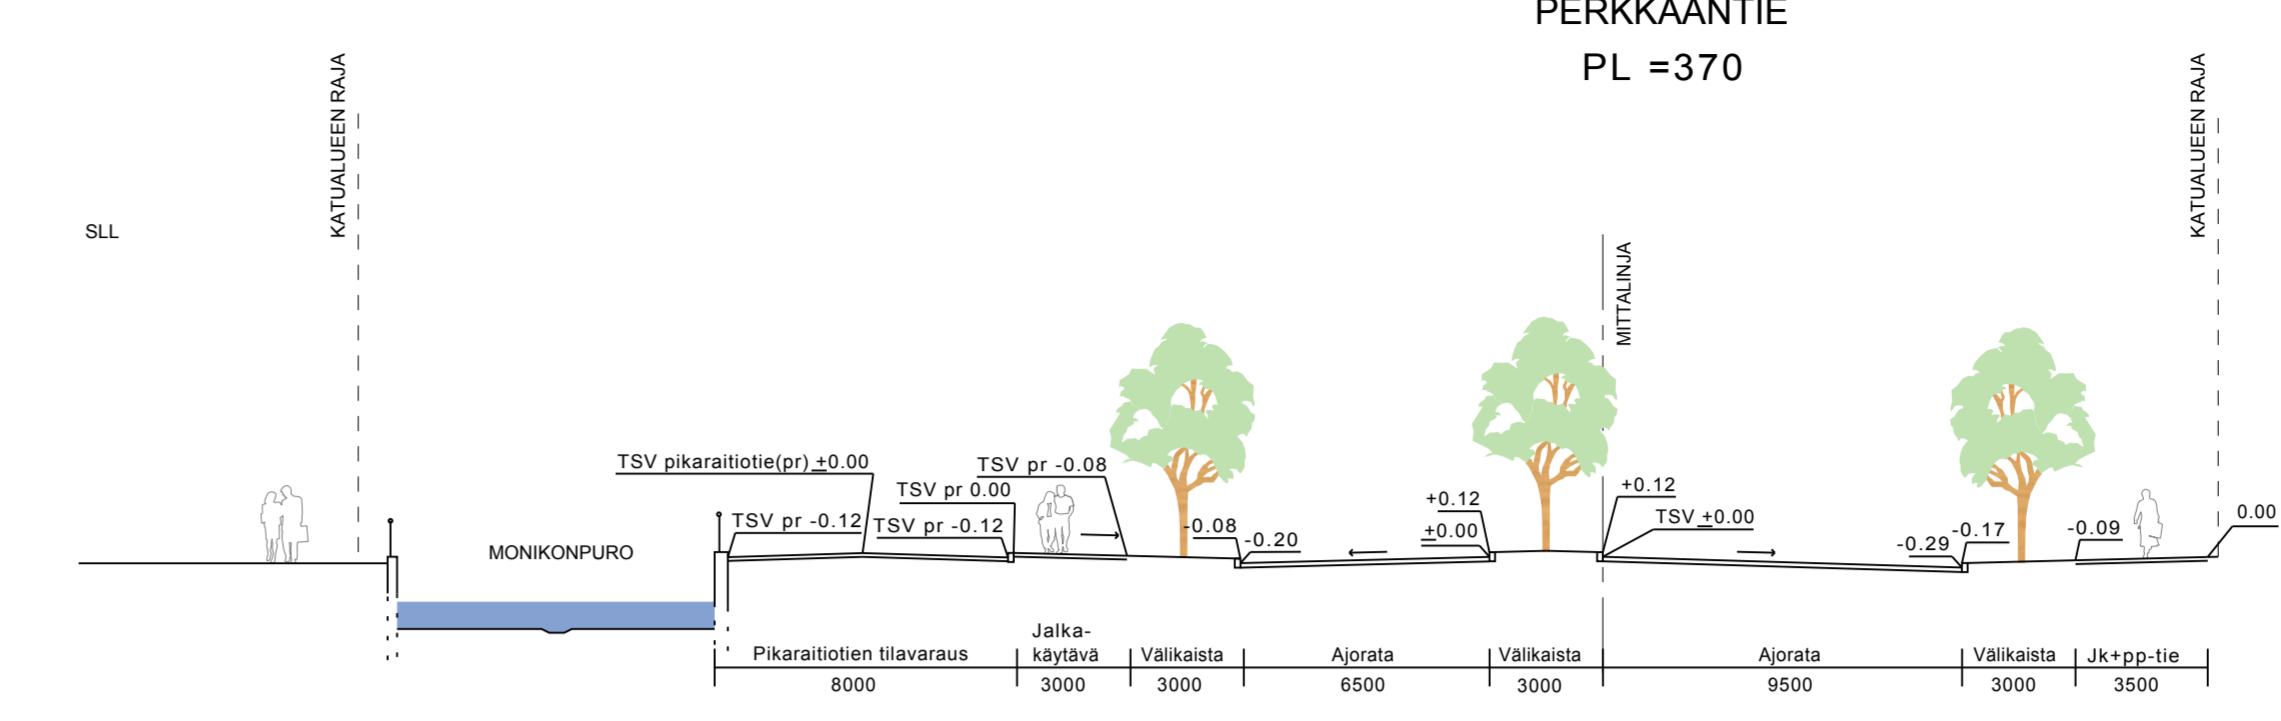

pikaraitiotievaraus 8.00
 jaikäkäytävä /odotustila 3.00
 linja-autopysäkki 3.00
 ajorata 6.50
 erotuskaista 3.00
 ajorata 9.50
 linja-autopysäkki 3.00
 jk+pp-tie 3.50

ESPOON KAUPUNKI TEKNINEN KESKUS KATU- JA VIHERPALVELUT	ESBO STAD TEKNISKA CENTRALLEN GATU- OCH PARKPLANERING	
ALUE PERKKA II B VERMO	KAUPUNGIN 51 LEPPÄVAARA	
NIMI HEVOSENKENKÄ PLV 40-162 HATSINANAUKIO PERKKAANTIE PLV 5-95 JA 162-490		S18, T18
Aihe KATU		1:500, 1:200
PIIRI JAHTI		6132/006
EV ESPOON VESI	GT SEITTEENKILKKA YSIKÖ	RAHOCOLL 14.8.2009
TARK. SUUNN.	TARK. SUUNN.	
HVV.	TARK.	

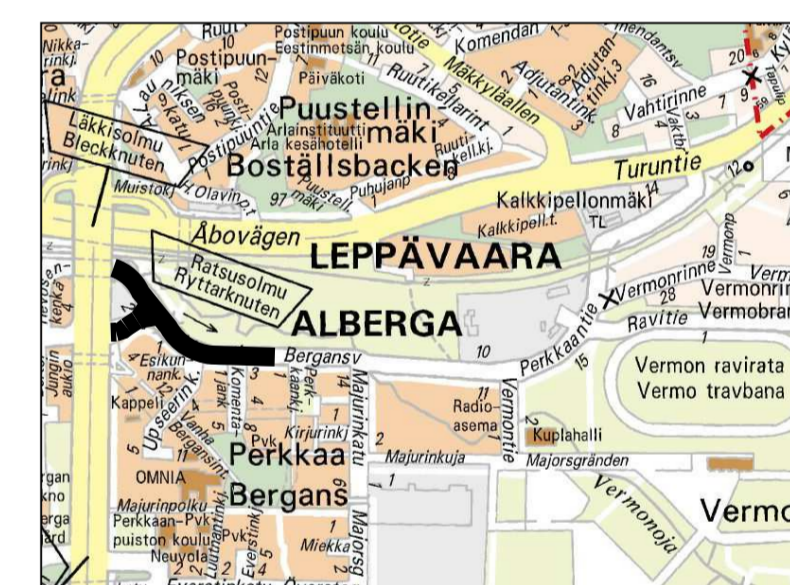