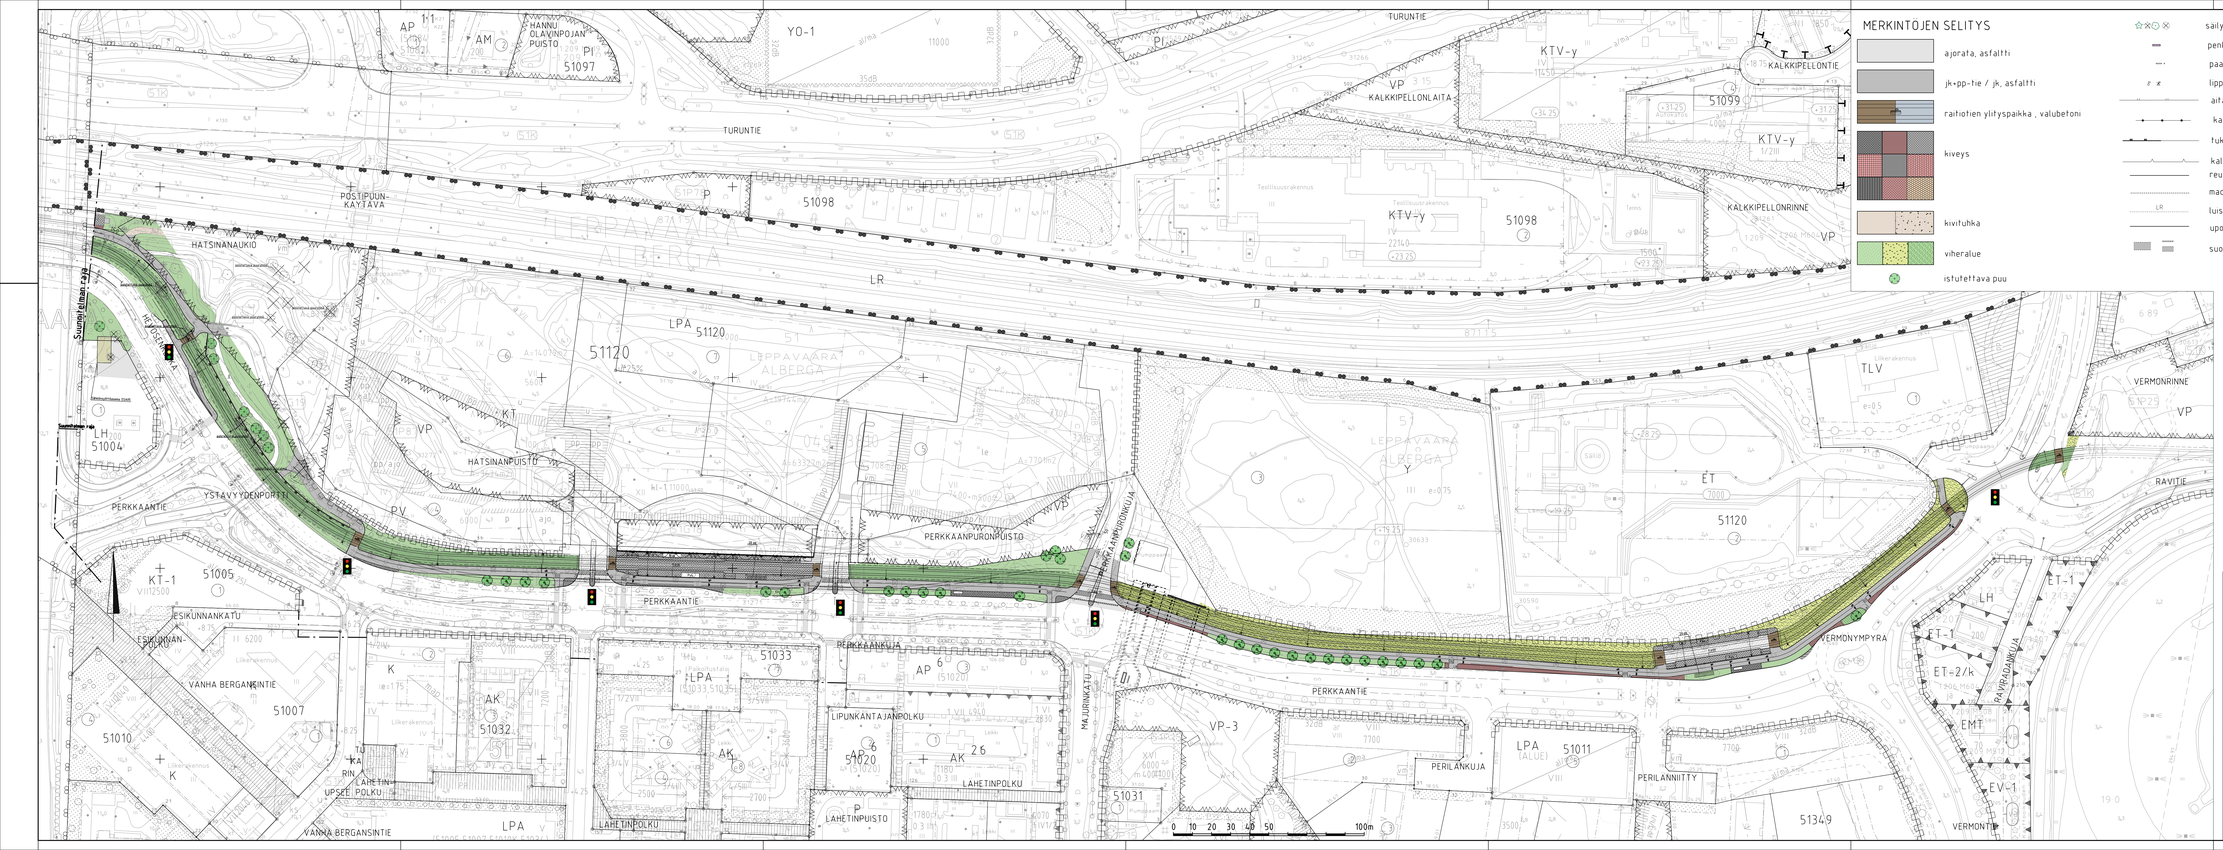

MERKINTÖJEN SELITYS

- ajorata, asfaltti
- jk+pp-tie / jk, asfaltti
- raitiotien ylityspaikka , valubetoni
- kiveys
- kivituhka
- viheralue
- istutettava puu
- säilytettävä / poistettava puu
- penkki
- paasikivi tai pollari
- lipputanko / poistuva lipputanko
- aita
- kaide
- tukimuuri
- kalliol.leikkaus
- reunatuki
- madallettu reunatuki
- luiskattu reunatuki
- upotettu reunatuki
- suojatie / suoja ja pyöratien jatke
- ajojohdinpylvas
- valaisinpylväs
- yhteiskäyttöpylväs
- raitiotialue, niitty (paahdeympäristö/ kova pinta/ nurmi
- Raitiovaunuvalot
- liikennevalo-ohjattu liittyma

RAIDE-JOKERI, KOOSTEKARTTA 19.03.2019

ESPOON KAUPUNKI
KAUPUNKITEKNIIKAN KESKUS
ESBO STAD
STADSTEKNIKCENTRALEN

ALUE: LEPPÄVAARAN LIIKEKESKUS I-II
ALBERGAN KARTANO
SATERINKALLIO II

KAAVA: KAUP.OSA 51 LEPPÄVAARA

hoito: HEVOSENKENKÄ JA PERKKAANTIE

AINE: KATU

PIIRT.
SUUN.
TARK.
HYV.
TARK.
HYV.
TARK.
MITT. 795.185
LIITE
MITTA 1:1000
KORK. ETRS-GK25 N2000
NRO 6132/

HSY:n vesihuolto
PL 100
00066 HSY
p 0911 7611
MRO

GT GEOTEKNIKA-YHTIÖ

SUUNN.
TARK.

Raide-Jokerin projektitoimisto
Valimotie 1, 00380 Helsinki
raidejokeri@hel.fi

HYV.
TARK.
LAAT.