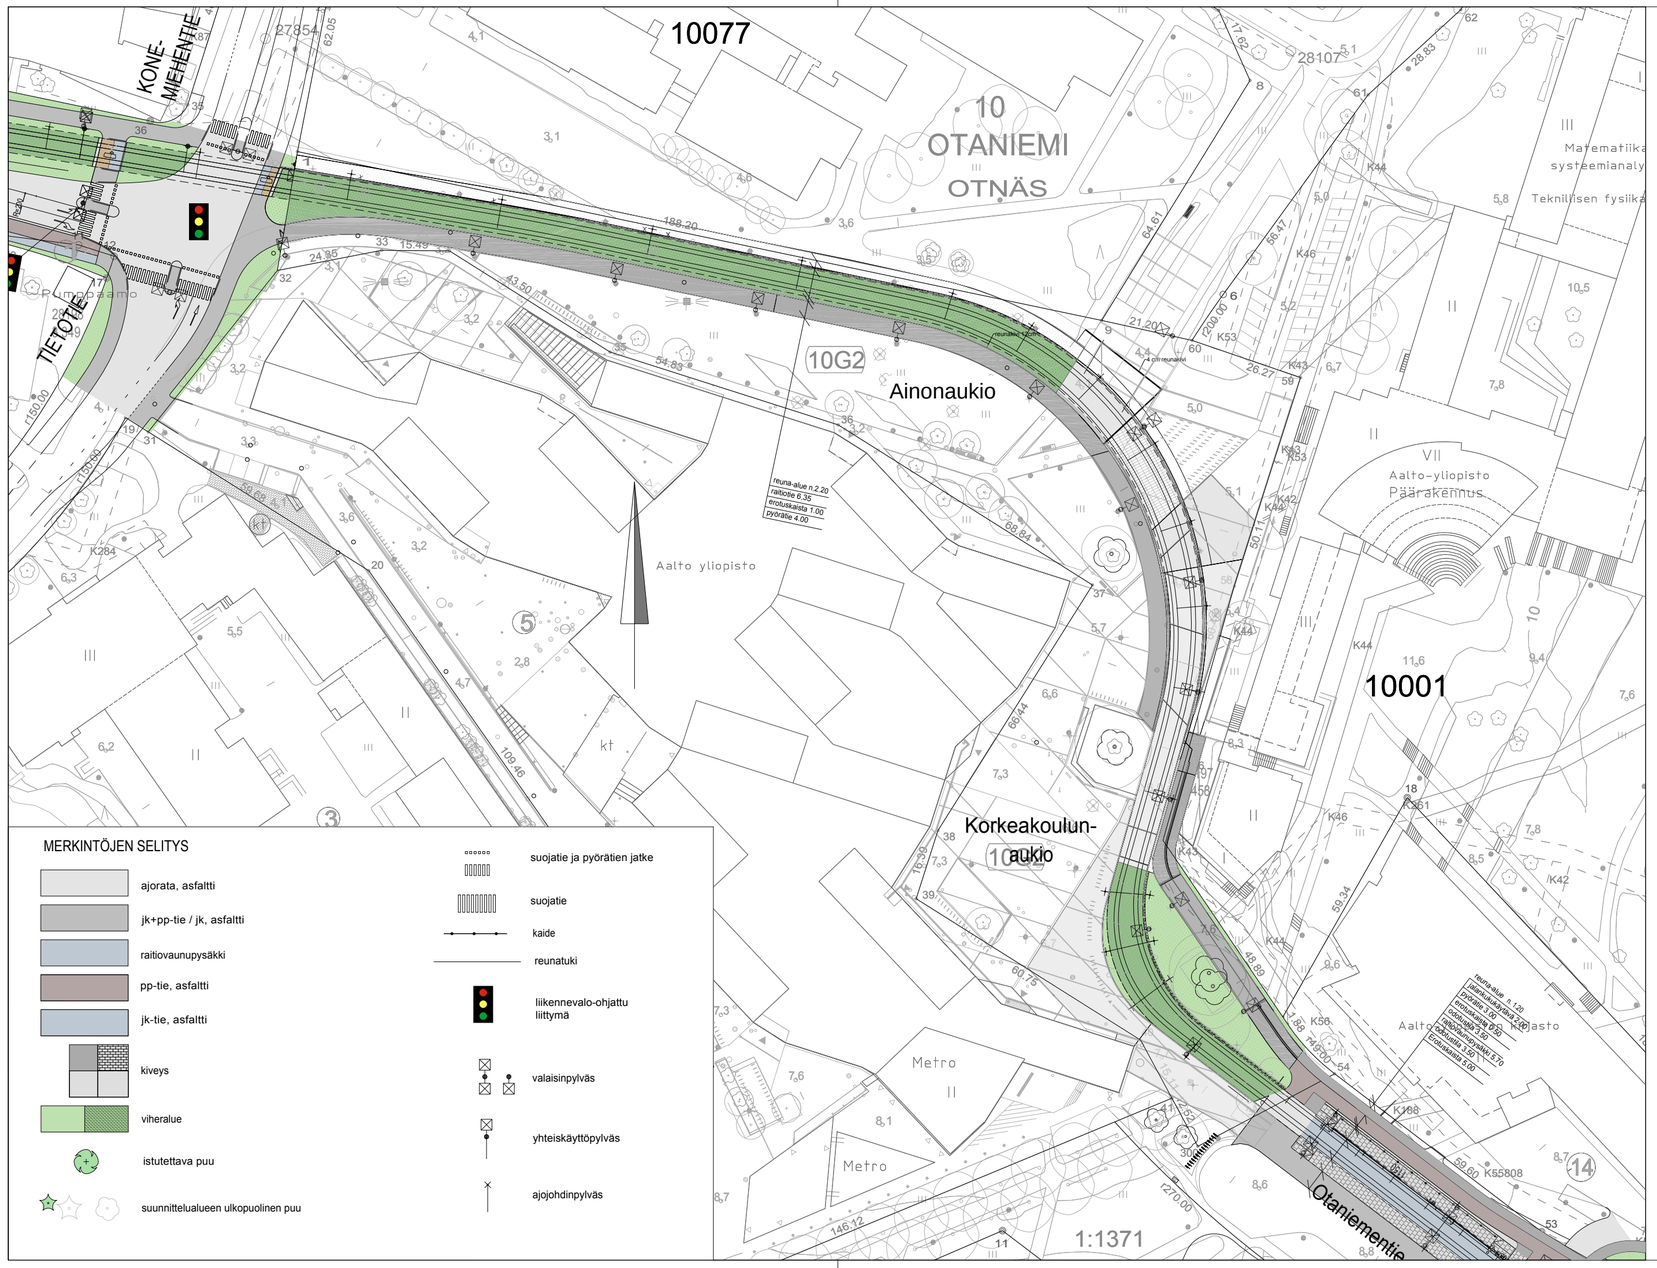

MERKINTÖJEN SELITYS

- ajorata, asfaltti
- jk+pp-tie / jk, asfaltti
- raitiovaunupysäkki
- pp-tie, asfaltti
- jk-tie, asfaltti
- kiveys
- viheralue
- istutettava puu
- suunnittelualueen ulkopuolinen puu
- suojatie ja pyörätien jatke
- suojatie
- kaide
- reunatuki
- liikennevalo-ohjattu liittymä
- valaisinpylväs
- yhteiskäyttöpylväs
- ajojohdinpylväs

Raide-Jokeri, Koostekartta, 14.12.2018

ESPOON KAUPUNKI KAUPUNKITEKNIIKAN KESKUS	ESBO STAD STADSTEKNIKCENTRALEN	PIIRT. SUUNN. TARK.
ALUE	KAAVA OTANIEMEN KESKUS	KAUP.OSA 10 OTANIEMI	HYV. PPK TELA
NIMI	KORKEAKOULUNAUKIO AINONAUKIO	KLEHTI 22T	HNRO .
AIHE	KATU	MKAAVA 1:1000	KOORD.JÄRJ. ETRS-GK25 KORKEUSJÄRJ. N2000
PIIR. LAJI	ASEMAPIIRUSTUS	NRO 6922/XXX	

HSY:n vesihuolto PL 100 00066 HSY p.(09) 15611	NRO .	HYV. TARK. HYV. TARK.	
GT	GEOTEKNIIKKA-YKSIKKÖ	KONS.	
SUUNN.		SUUNN.	
TARK.		TARK.	
RAIDE-JOKERI	Raide-Jokerin projektitoimisto Valimotie 1, 00380 Helsinki raidejokeri@hel.fi	HYV. TARK. LAAT.	