


LUONNOS ASUKASTILAISUUTEEN

1:500

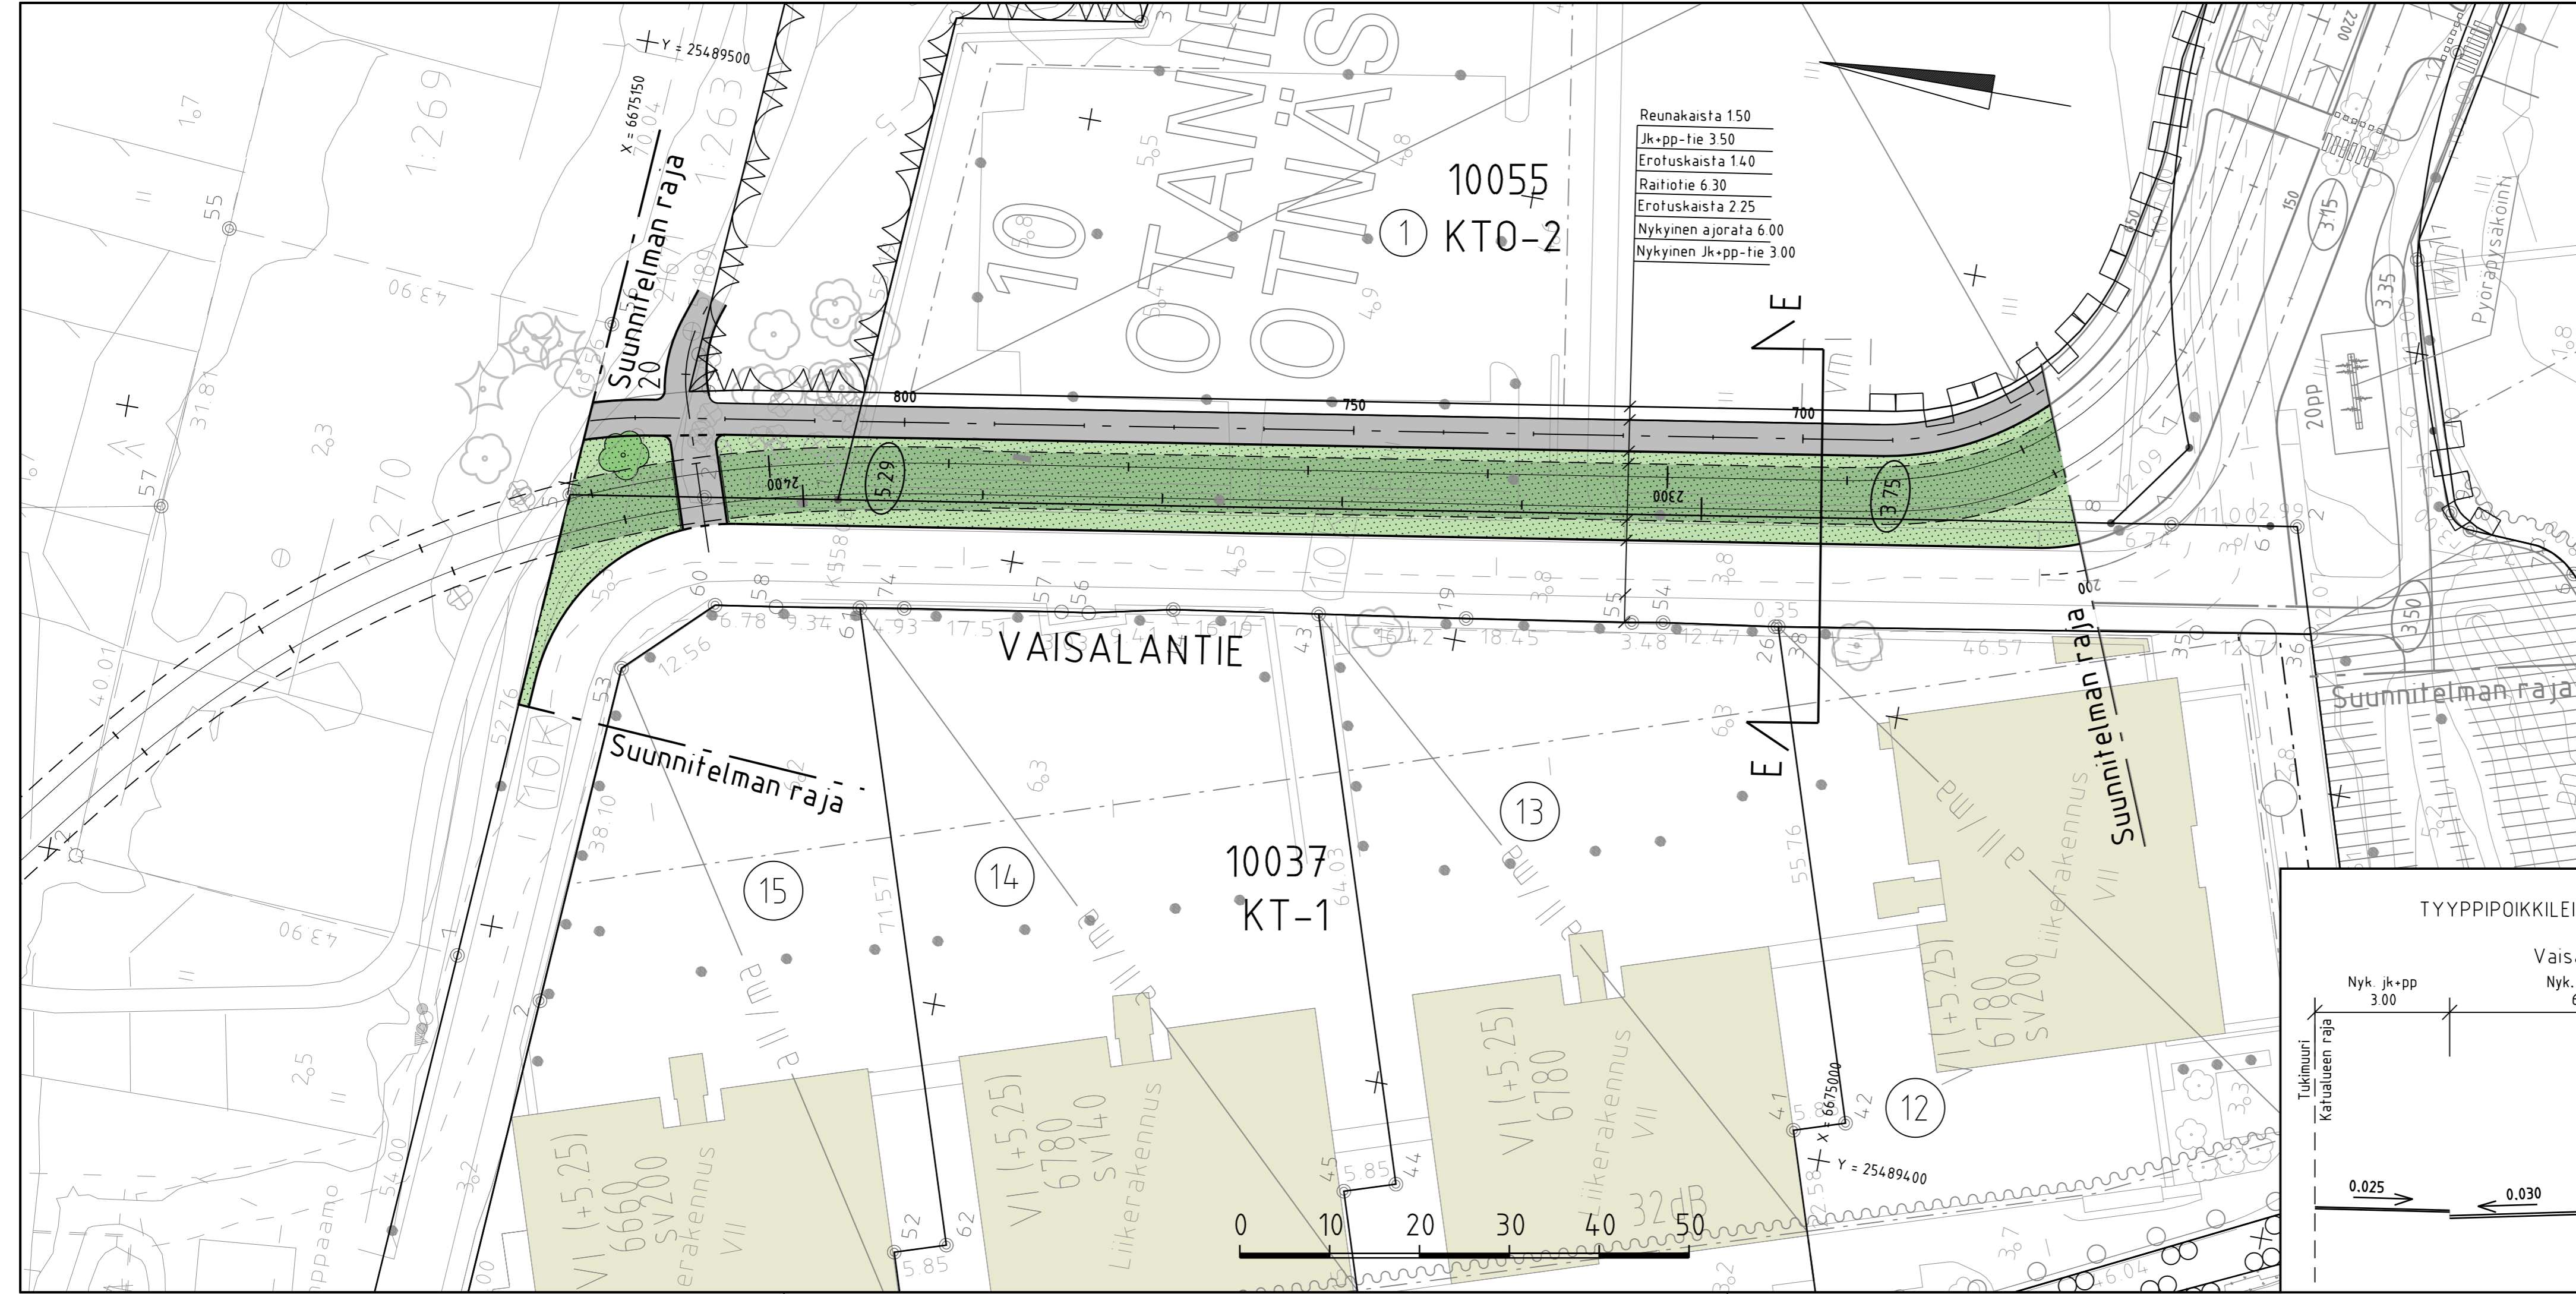

8.10.2018



MERKINTÖJEN SELITYS

- jk+pp-tie / jk, asfaltti
- viheralue
- likimääräinen kadun korkeusasema
- säilytettävä / poistettava puu
- suunnittelualan ulkopuolinen puu
- reunatuki
- reunatuki madallettu / upotettu

