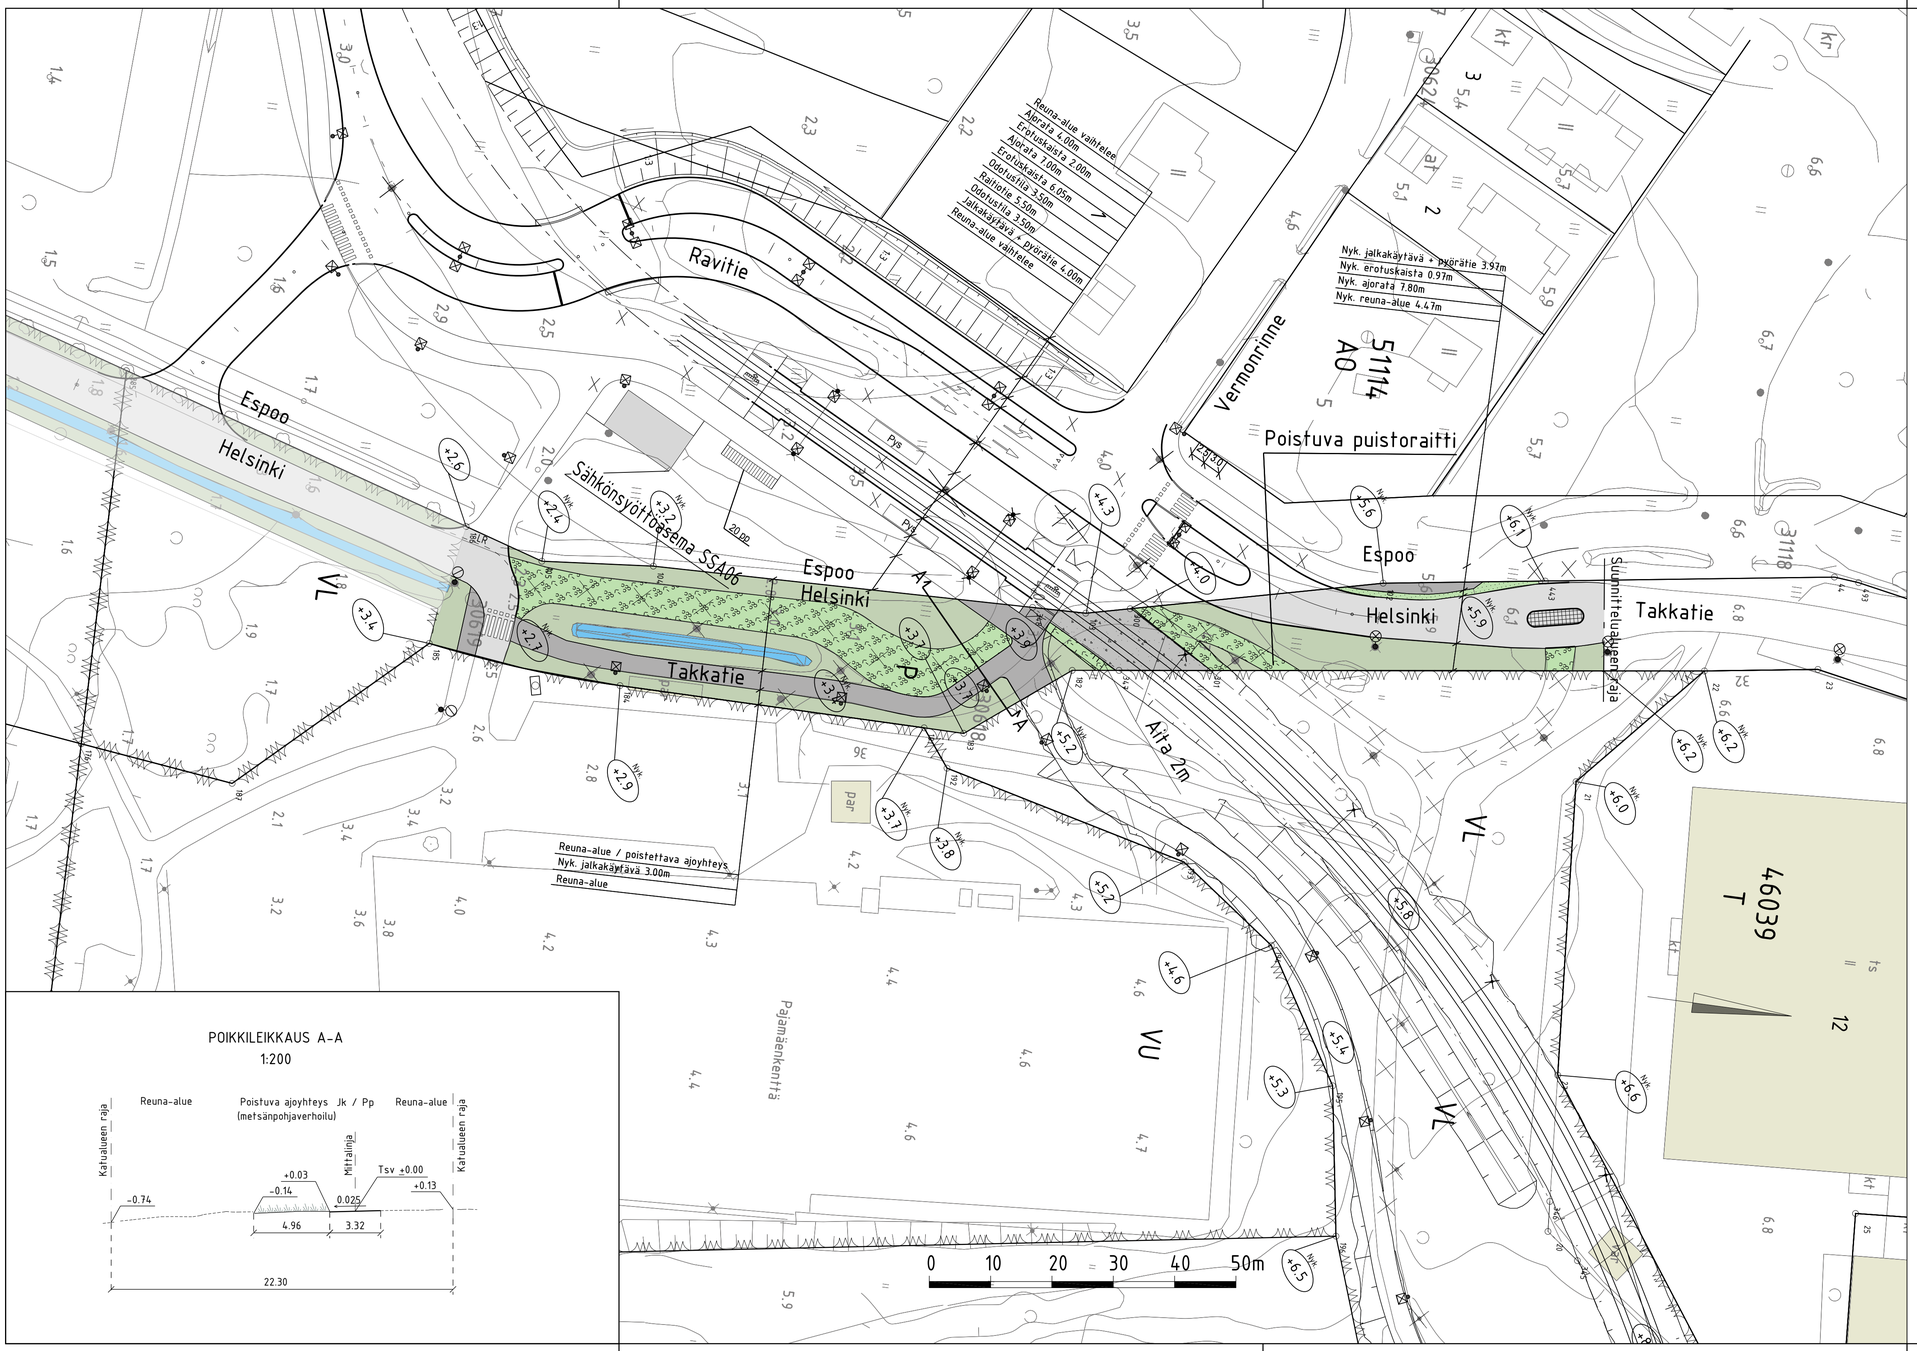

POIKKILEIKKAUS A-A

1:200

PIIRUSTUSMERKINNÄT

- Poistettava lehtipuu
- Asfaltti (ajorata/jk+pp-tie)
- Kivituhka
- Sepeliraide
- Noppakiveys, harmaa
- Nurmetus
- Metsänpohjaverhoilu
- Puistoalue
- Reunatuki, luonnonkivi, punainen
- Oja
- Luiska
- +8.2 Kadun liikimääräinen korkeusasema
- Nyk. +8.2 Kadun nykyinen korkeusasema
- Aita
- Raidesähköpylväs
- Penkki
- Valaisinpylväs / nykyinen valaisin

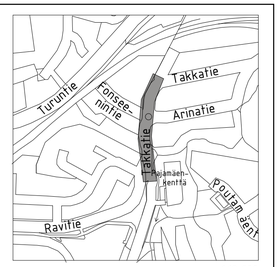

1:10 000

Helsinki Kaupunkiympäristön toimiala

www.hel.fi
sähköposti: etunimi sukunimi@hel.fi

KAUP.OSA, OSA-ALUE
46. Pitäjänmäki, Tali

TAKKATIE
Espoon rajalla

Katusuunnitelma

MK	LIITTYY	VIO-5964	NRO	30922/1	KHS		
1:500	KORVAA				KYLK		
1:200	KORVATTU		TASOKOORDINAATISTO: ETRS-GK25		HYV.	28.1.2019	R. Putkonen
	ASEMAKAAVA	12434,12477	KORKEUSJÄRJESTELMÄ: N2000		TARK.	28.1.2019	I. Rantanen
	LIIKENNES.	6620-0			PROJ.	28.1.2019	V. Reihe
RAIDE-JOKERI	Raide-Jokerin projektitoimisto Valimotie 1, 00380 Helsinki raidejokeri@hel.fi				HYV.	28.1.2019	T. Väisänen
					TARK.	28.1.2019	J. Lahti
					LAAT.	28.1.2019	J. Vesala

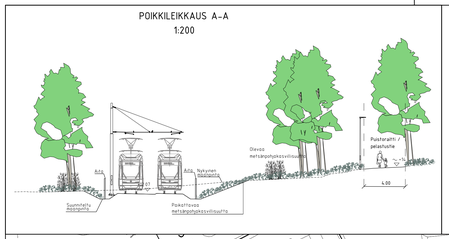

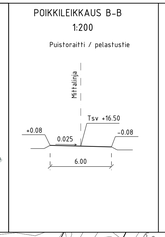

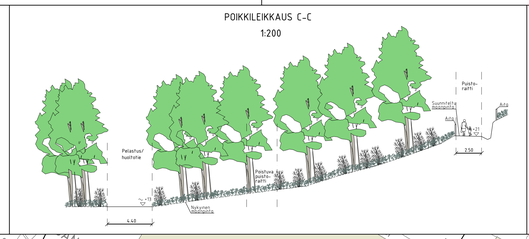

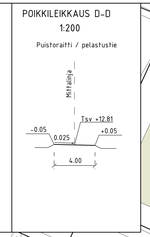

PIIRUSTUSMERKINNÄT

- Istutettava lehtipuu
- Istutettava havupuu
- Poistettava lehtipuu
- Kivituhka (uusi puistoraitti/ säilyvä puistoraitti)
- Sepeliraide
- Metsänpohjaverhoilu
- Kallioleikkaus
- Avokallio
- Säilyvä metsä
- Kallioleikkaus
- Reunatuki, luonnonkivi, punainen
- Oja
- Luiska
- +8.2 Kadun likimääräinen korkeusasema
- Nyk +8.2 Kadun nykyinen korkeusasema
- Aita
- Kaide
- Penkki
- Valaisinpylväs / nykyinen valaisin
- Raidesähköpylväs
- Jäteastia

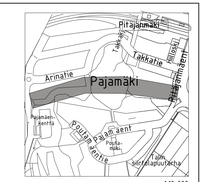

Helsinki	Kaupunkiympäristön toimiala			www.hel.fi sähköposti: etunimi sukunimi@hel.fi	
KAUPUNKI-TASO-ALUE					
46. Pitäjänmäki, Tali, Pajamäki					
PATTERINMÄENPUISTO					
Puistosuunnitelma					
MK	LAITTYY 30922/1	NRO	VIO-5964	KHS		
1:500	KORVAA			KYLK		
1:200	KORVATTU	TASOSIDONNAATTISTO	ETRS-GK25	HYV.	28.1.2019	J. Luomanen
	ASEMAKAAVA 12434, 12477	KORKEUSJÄRJESTELMÄ	N2000	TARK.	28.1.2019	L. Yli-Jama
	LIIKENNES 6620-0			PROJ.	28.1.2019	V. Reiha
RAIDE-JOKERI	Raide-Jokerin projektitoimisto Kalliorinne 1, 00380 Helsinki raidejokeri@hel.fi			HYV.	28.1.2019	T. Vaisainen
				TARK.	28.1.2019	J. Lahti
				LAAT.	28.1.2019	J. Vesala