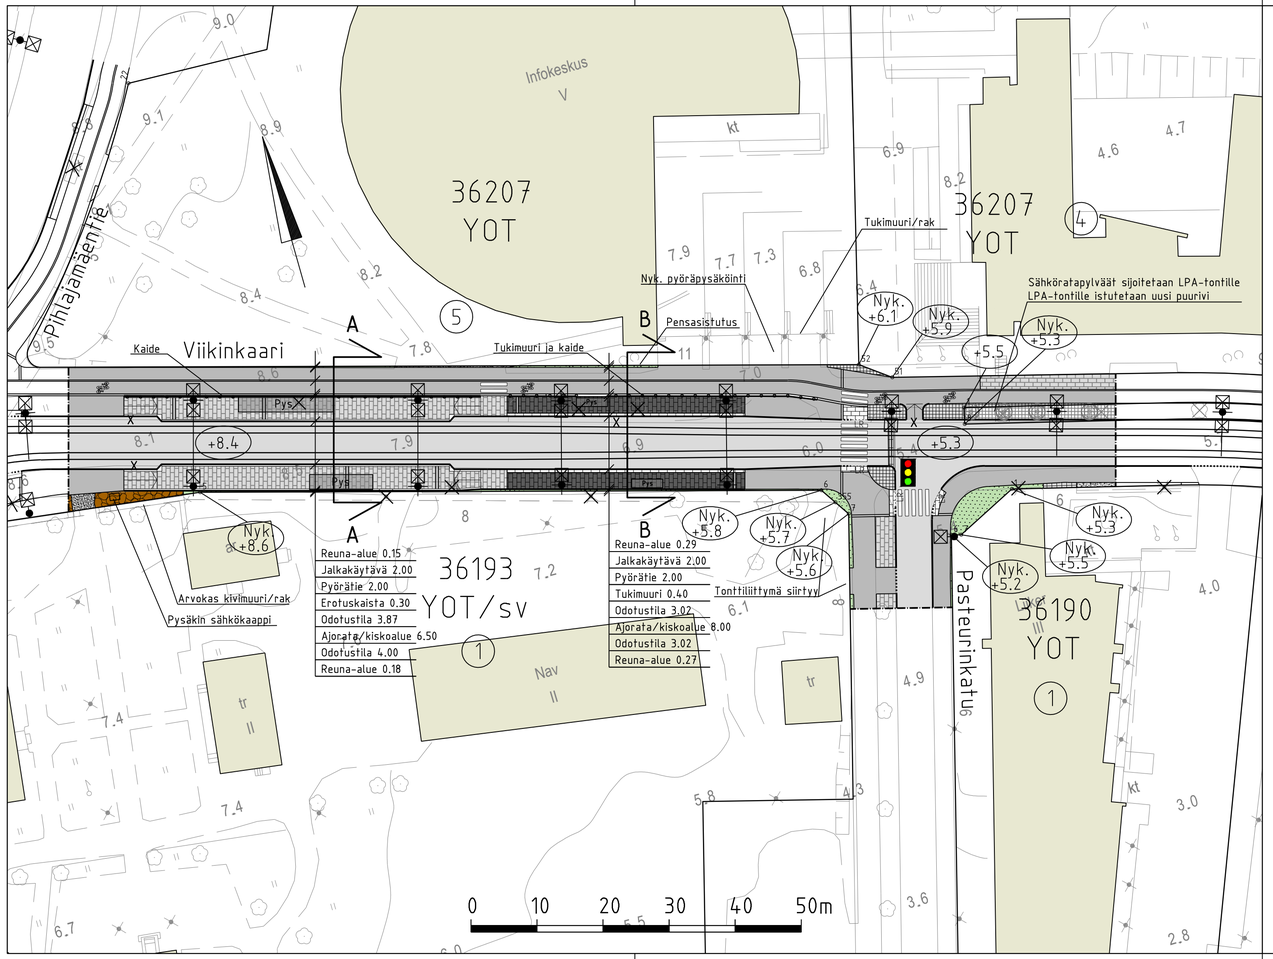

VIIKINKAARI
POIKKILEIKKAUS A - A
1:200

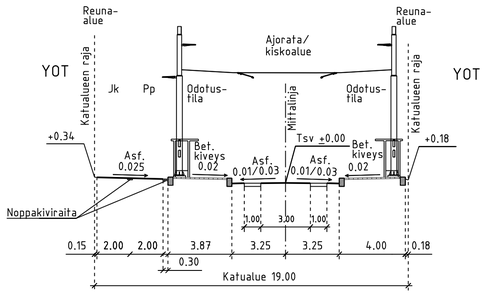

VIIKINKAARI
POIKKILEIKKAUS B-B
1:200

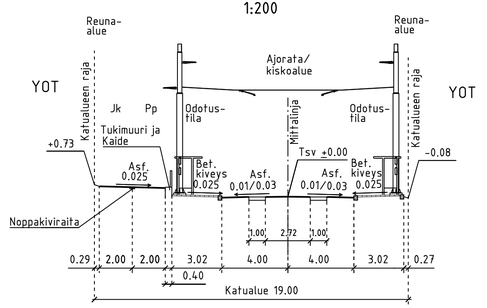

PIIRUSTUSMERKINNÄT

- Betonikiveys, valkoinen
- Betonikiveys, harmaa
  - Raitiotien pysäkillä huomioraidat pitkittäinen 3:n kiven musta noppakiviraita ja kaksi poikittaista 3:n kiven mustaa noppakiviraitaa
- Betonikiveys, musta
  2:n kiven valkoinen betonikiviraita
  3:n kiven harmaa noppakiviraita
- Noppakiveys, harmaa
- Betonilaatta, harmaa, nyk.
- Kenttäkiveys
- Nupukiveys, harmaa
- Murske/sepeli/kivituhka
- Nurmetus, lk A2
- Lehtipensas, matala
- Asfaltti (ajorata/jk+pp-tie)
- Reunatuki, luonnonkivi, harmaa
- LR Madallettu/luiskattu reunatuki, luonnonkivi, harmaa
- Reunatuki, upotettu, luonnonkivi, harmaa
- Kaide
- 2:n kiven harmaa noppakiviraita
- 3:n kiven harmaa noppakiviraita
- LPA-alueen järjestelyt

Kuivatus hoidetaan katukohtaisella hulevesiviemäröinnillä.

- +4.20 Kadun likimääräinen korkeusasema
- Nyk. +4.20 Kadun nykyinen korkeusasema
- Katualueen ulkopuolelle istutettava pylväsmäinen lehtipuu, runkosuoja, juuristoritilä
- Raitiotien kiskot
- Liikennevalo-ohjattu liittymä
- Sähköratapylväs
- Pys. Pysäkkikatos
- Valaisinpylväs

Helsinki Kaupunkiympäristön toimiala

www.hel.fi
sähköposti: etunimi sukunimi@hel.fi

KAUP.OSA, OSA-ALUE
36. Viikki

Viikinkaari
välillä Pihlajamäentie-Pasteurinkatu

Katusuunnitelma

MK	LIITTYY	00000/000	NRO 30933/1	KHS		
1:500	KORVAA	00000/000	VIO 0000/000	YTLK		
1:200	KORVATTU	00000/000	TASOKOORDINAATISTO: ETRS-GK25	HYV	28.1.2019	R. Putkonen
	ASEMAKAAVA	10435, 10035	KORKEUSJÄRJESTELMÄ: N2000	TARK	28.1.2019	I. Rantanen
	LIIKENNES.	6633-1		PROJ	28.1.2019	O. Haanperä
				HYV.	21.12.2018	E. Virtanen
				TARK	21.12.2018	A. Mattsson
				LAAT	21.12.2018	E. Kattilakoski

RAIDE-JOKERI
Raide-Jokerin projektitoimisto
Valimotie 1, 00380 Helsinki
raidejokeri@hel.fi

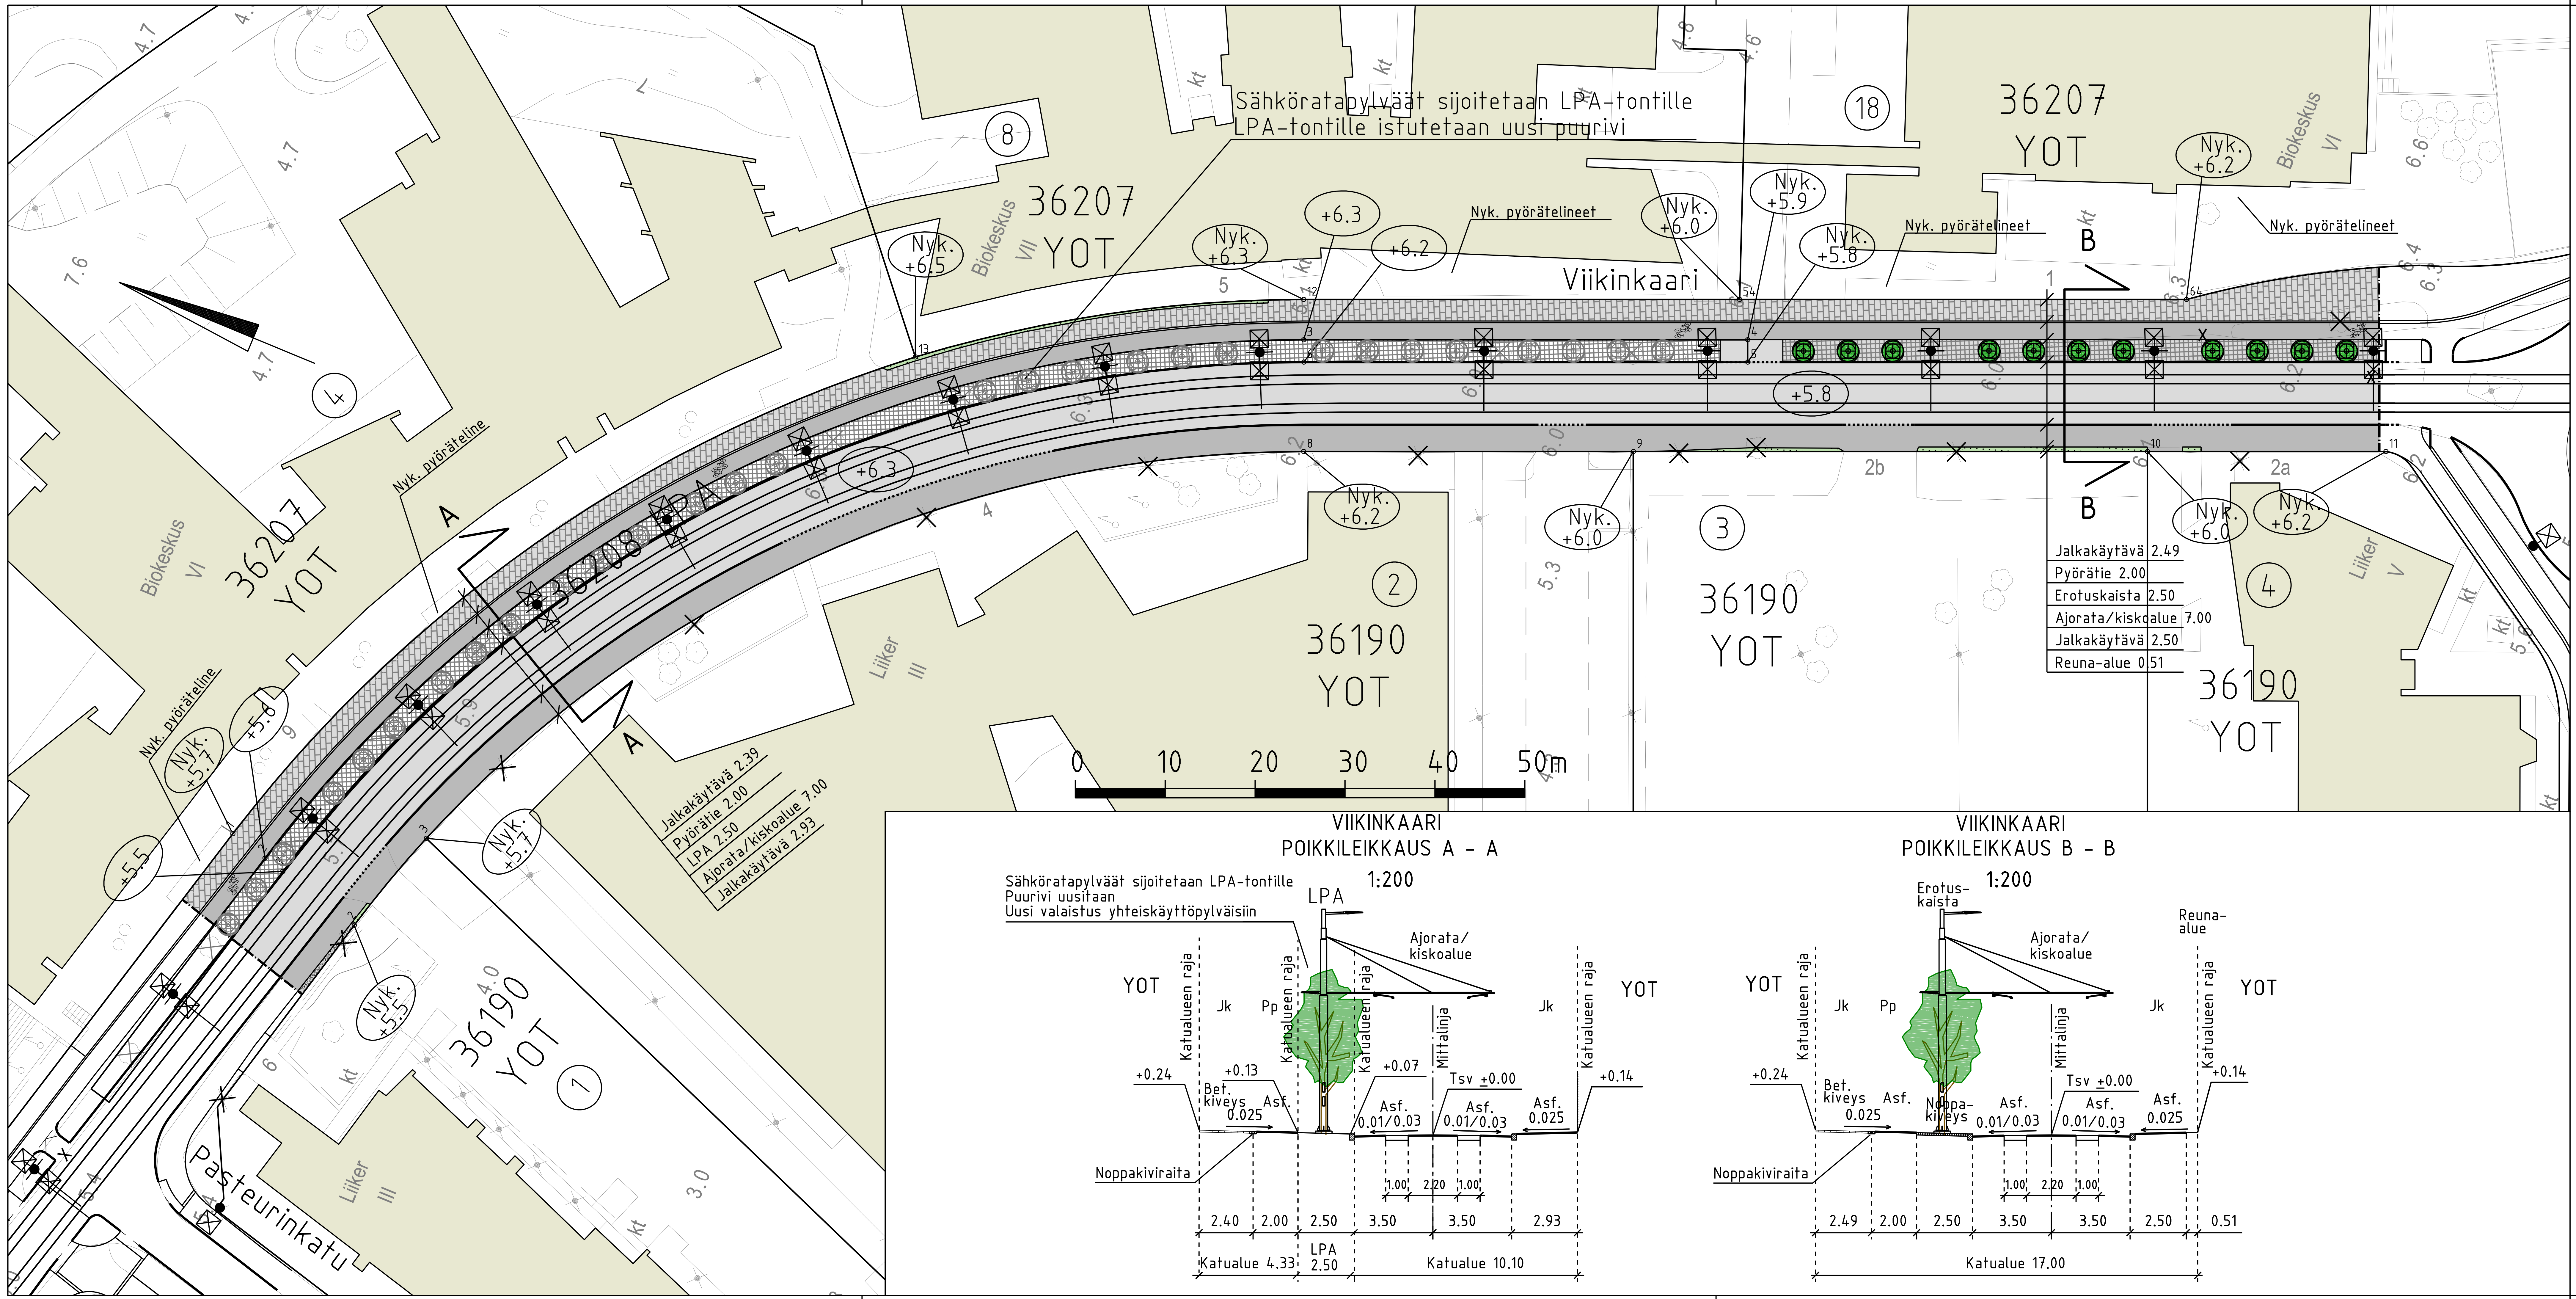

PIIRUSTUSMERKINNÄT

- Betonikiveys, harmaa
- Noppakiveys, harmaa
- Betonilaatta, harmaa, nyk.
- Murske/sepeli/kivituhka
- Nurmetus, lk A2
- Asfaltti (ajorata/jk+pp-tie)
- Reunatuki, luonnonkivi, harmaa
- Madallettu/luiskattu reunatuki, luonnonkivi, harmaa
- Istutettava pylväsmäinen lehtipuu, runkosuoja, juuristoritilä
- Katualueen ulkopuolelle istutettava pylväsmäinen lehtipuu, runkosuoja, juuristoritilä
- Poistettava valaisin
- Poistettava lehtipuu
- LPA-alueen järjestelyt
- +4.20 Kadun likimääräinen korkeusasema
- Nyk. +4.20 Kadun nykyinen korkeusasema
- Raitiotien kiskot
- Sähköratapylväs
- Valaisinpylväs

1:10 000

Kuivatus hoidetaan katukohtaisella hulevesiviemäröinnillä.

Helsinki — Kaupunkiympäristön toimiala

www.hel.fi
sähköposti: etunimi.sukunimi@hel.fi

KAUP.OSA, OSA-ALUE: 36. Viikki

VIIKINKAARI

Välillä Pasteurinkatu-Viikintie

Katusuunnitelma

MK			NRO		
1:500	LIITTYY	0000/000	30933/2	KHS	
1:200	KORVAA	0000/000	VIO 0000/000	YTLK	
	KORVATTU	0000/000	TASOKOORDINAATISTO: ETRS-GK25	HYV 28.1.2019	R. Putkonen
	ASEMAKAAVA	10435, 10035	KORKEUSJÄRJESTELMÄ: N2000	TARK 28.1.2019	I. Rantanen
	LIIKENNES	6633-1		PROJ 28.1.2019	O. Haanpera
				HYV 21.12.2018	E. Virtanen
				TARK 21.12.2018	A. Mattsson
				LAAT 21.12.2018	E. Kattilakoski

Raide-Jokerin projektitoimisto
Valimotie 1, 00380 Helsinki
raidejokeri@hel.fi