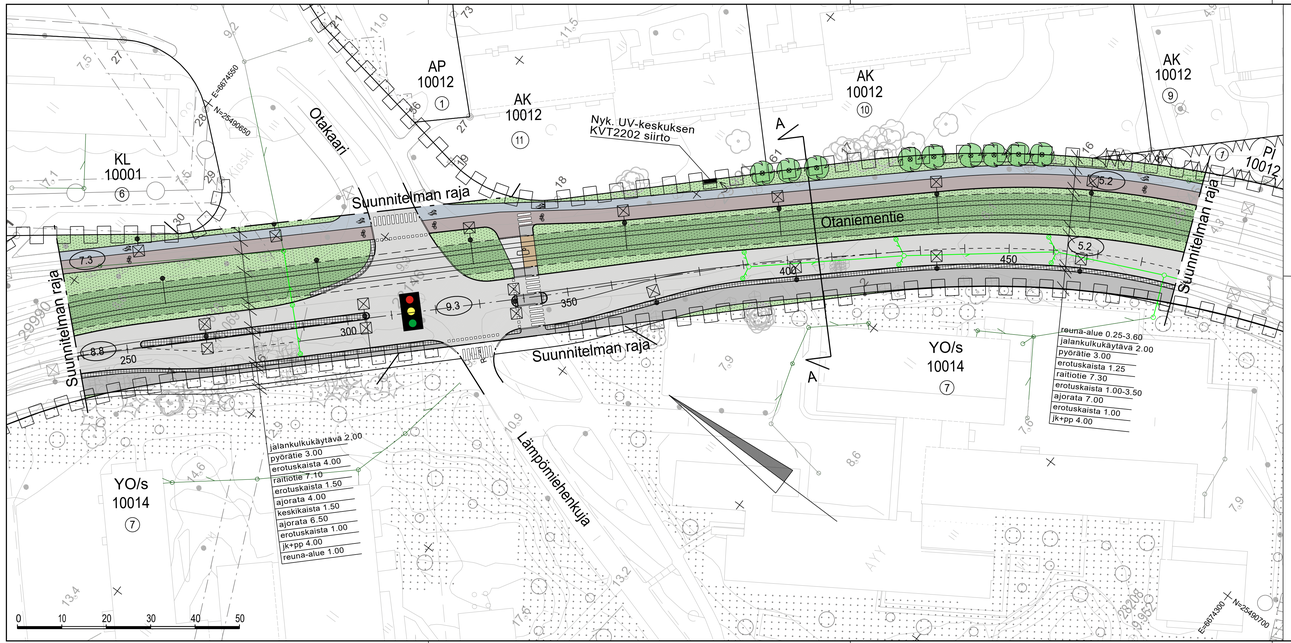


# TYYPPIPOIKKILEIKKAUS A-A
1:100

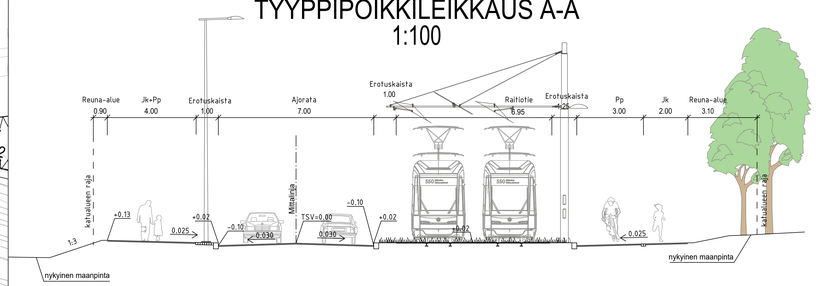

## MERKINTÖJEN SELITYS

- ajorata, asfaltti
- jk+pp-tie / jk, asfaltti
- pp-tie, asfaltti
- jk-tie, asfaltti
- raitiotien ylityspaikka
- raitiotiealue, kova pinta/nurmi
- viheralue
- kiveys
- istutettava puu
- säilytettävä / poistettava puu
- yksittäispensas
- kaide
- reunatuki
- madallettu reunatuki
- upotettu reunatuki
- 9.3 liikimääräinen korkeusasema
- suojatie/suojatie ja pyörätien jatke
- liikennevalo-ohjattu liittymä
- Pys. pysäkkikatos
- hulevesiviemäri, suunniteltu/rakennettu
- hulevesikaivo
- tarkastuskaivo
- valaisinpylväs
- yhteiskäyttöpylväs
- ajojohdinpylväs

| | | |
|---|---|---|
| ESPOON KAUPUNKI<br>KAUPUNKITEKNIIKAN KESKUS | ESBO STAD<br>STADSTEKNIKCENTRALEN | PROJEKTI |
| | | SUUNN. 9.10.2019 Eleonoora Saliminen |
| KAAVA | KAUP.OSA | TARK. 9.10.2019 Salla Hänninen |
| ALUE OTARANTA, OTAKAARI, Otaniemen keskus, Kivimies | 10 OTANIEMI | HYV. |
| NIMI OTANIEMENTIE PLV 240-490 | | MITTAKAAVA 20T / - |
| | | KORKEUSJÄRJ. N2000 |
| AIHE KATU | | MITTAUSJÄRJ. ETRS-GK25 |
| PIIR. LAJI KATUSUUNNITELMA JA TYYPPIPOIKKILEIKKAUS | | NRO 7220/0030 |

HSY:n vesihuolto
PL 100
00066 HSY
p.(09) 15611

NRO

| | | |
|---|---|---|
| GT | GEOTEKNINEN YKSIKKÖ | HYV. |
| SUUNN. | | TARK. |
| TARK. | | HYV. |
| | | TARK. |

Raide-Jokerin projektitoimisto
Valimotie 1, 00380 Helsinki
raidejokeri@hel.fi

| | | |
|---|---|---|
| HYV. | - | - |
| TARK. | 3.10.2019 | Teemu Malmelin |
| LAAT. | 3.10.2019 | Riku Björkholm |

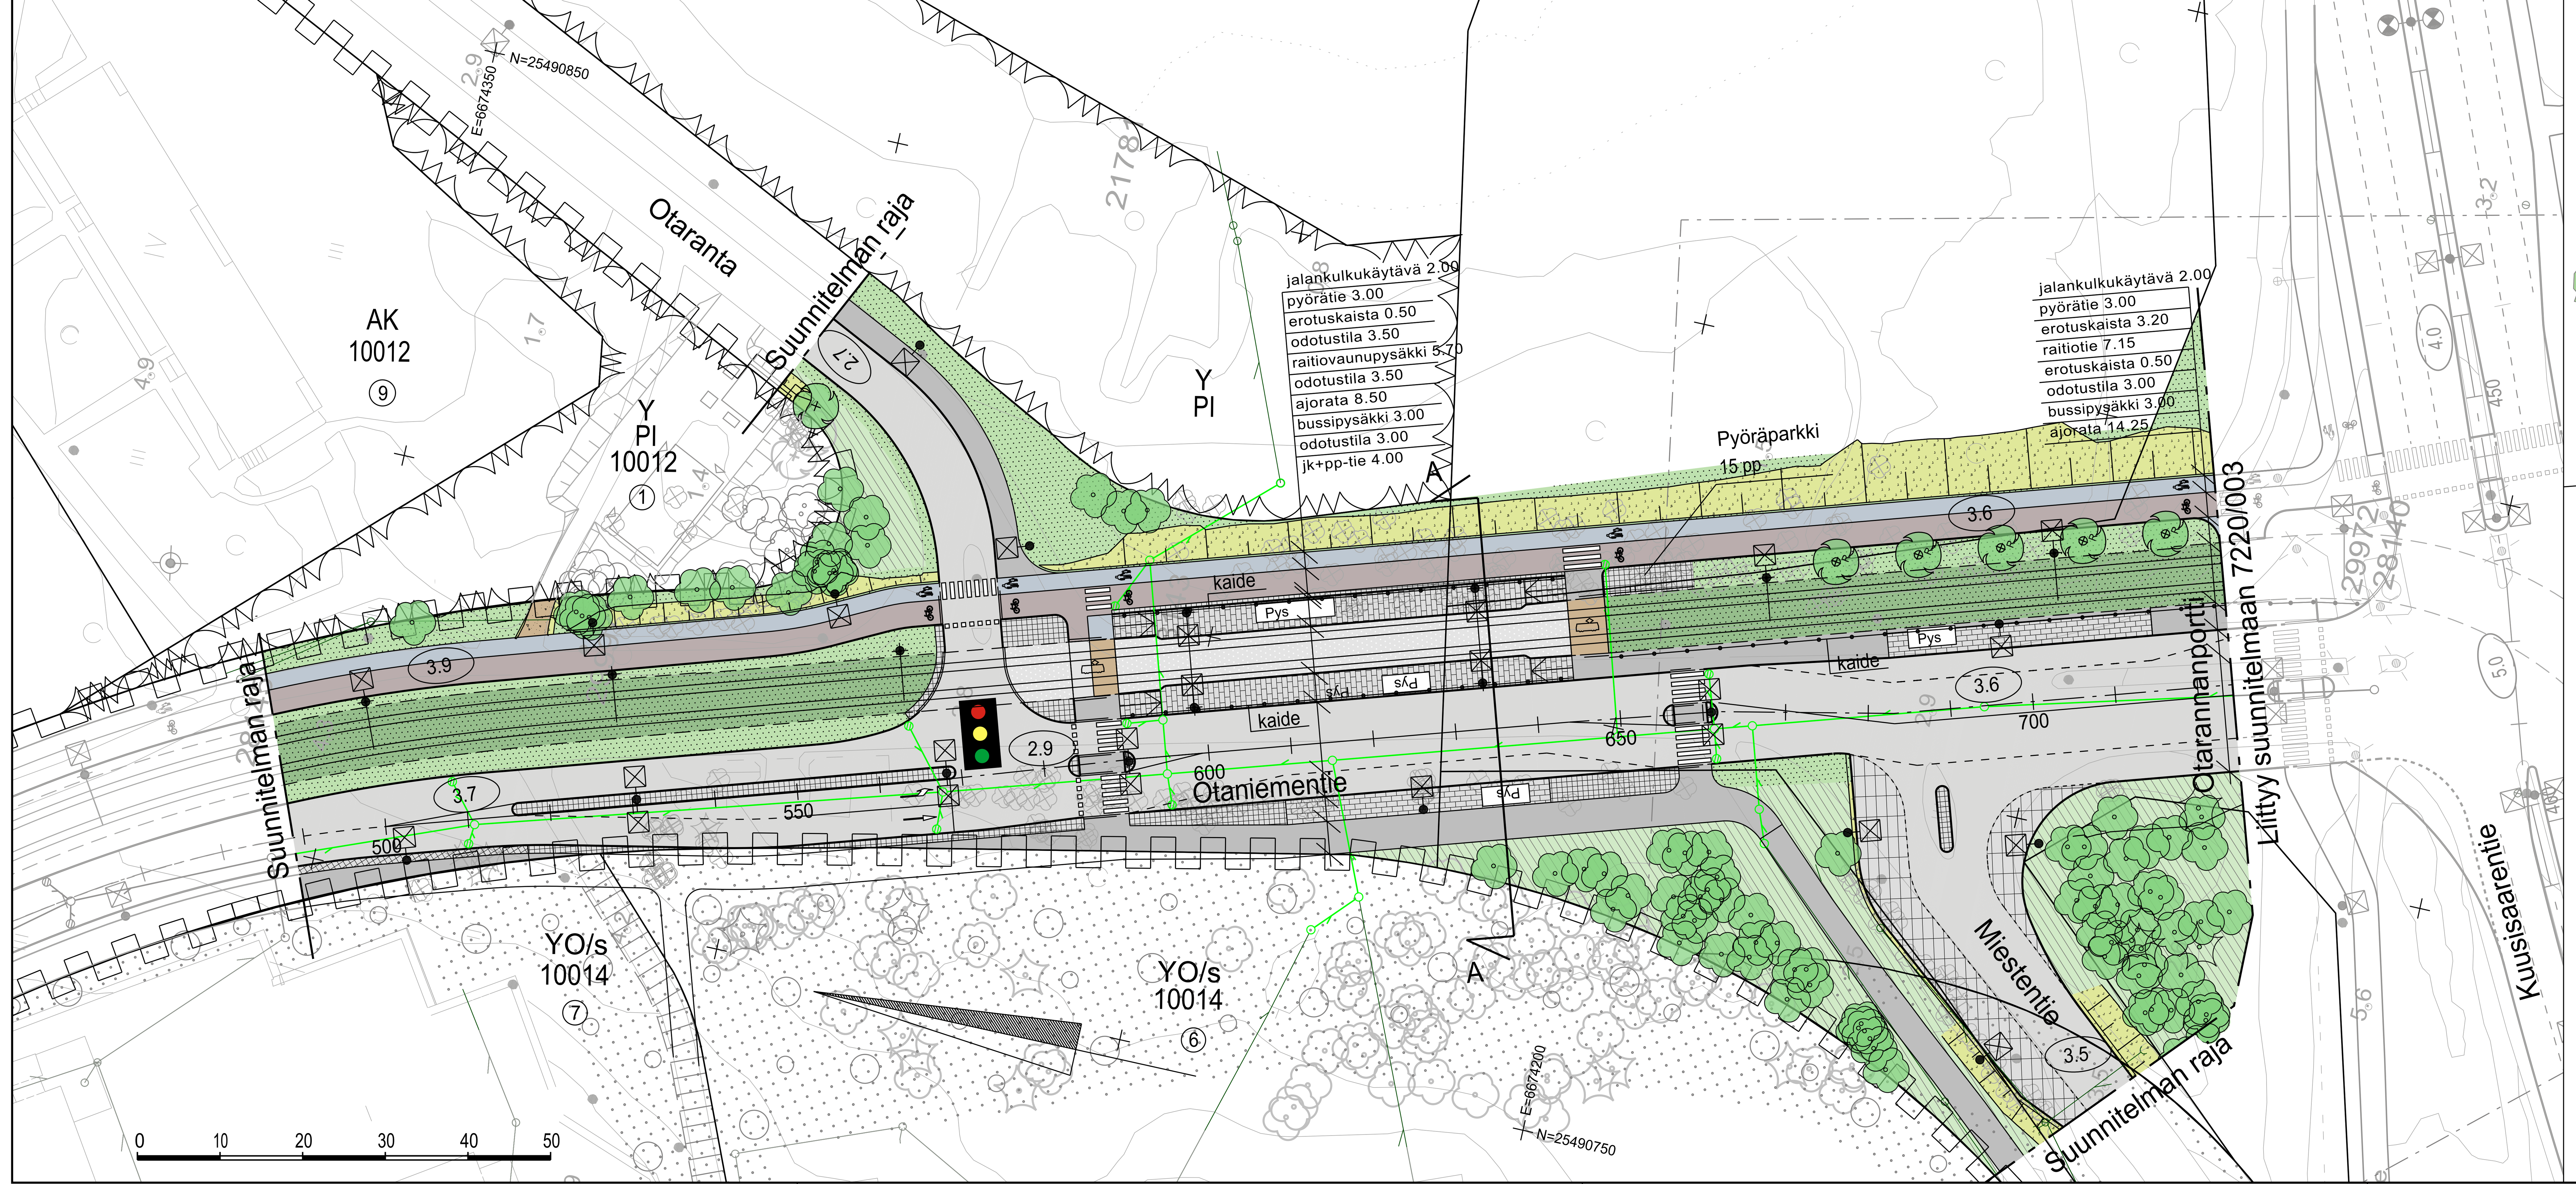


# TYYPPIPOIKKILEIKKAUS A-A
1:100

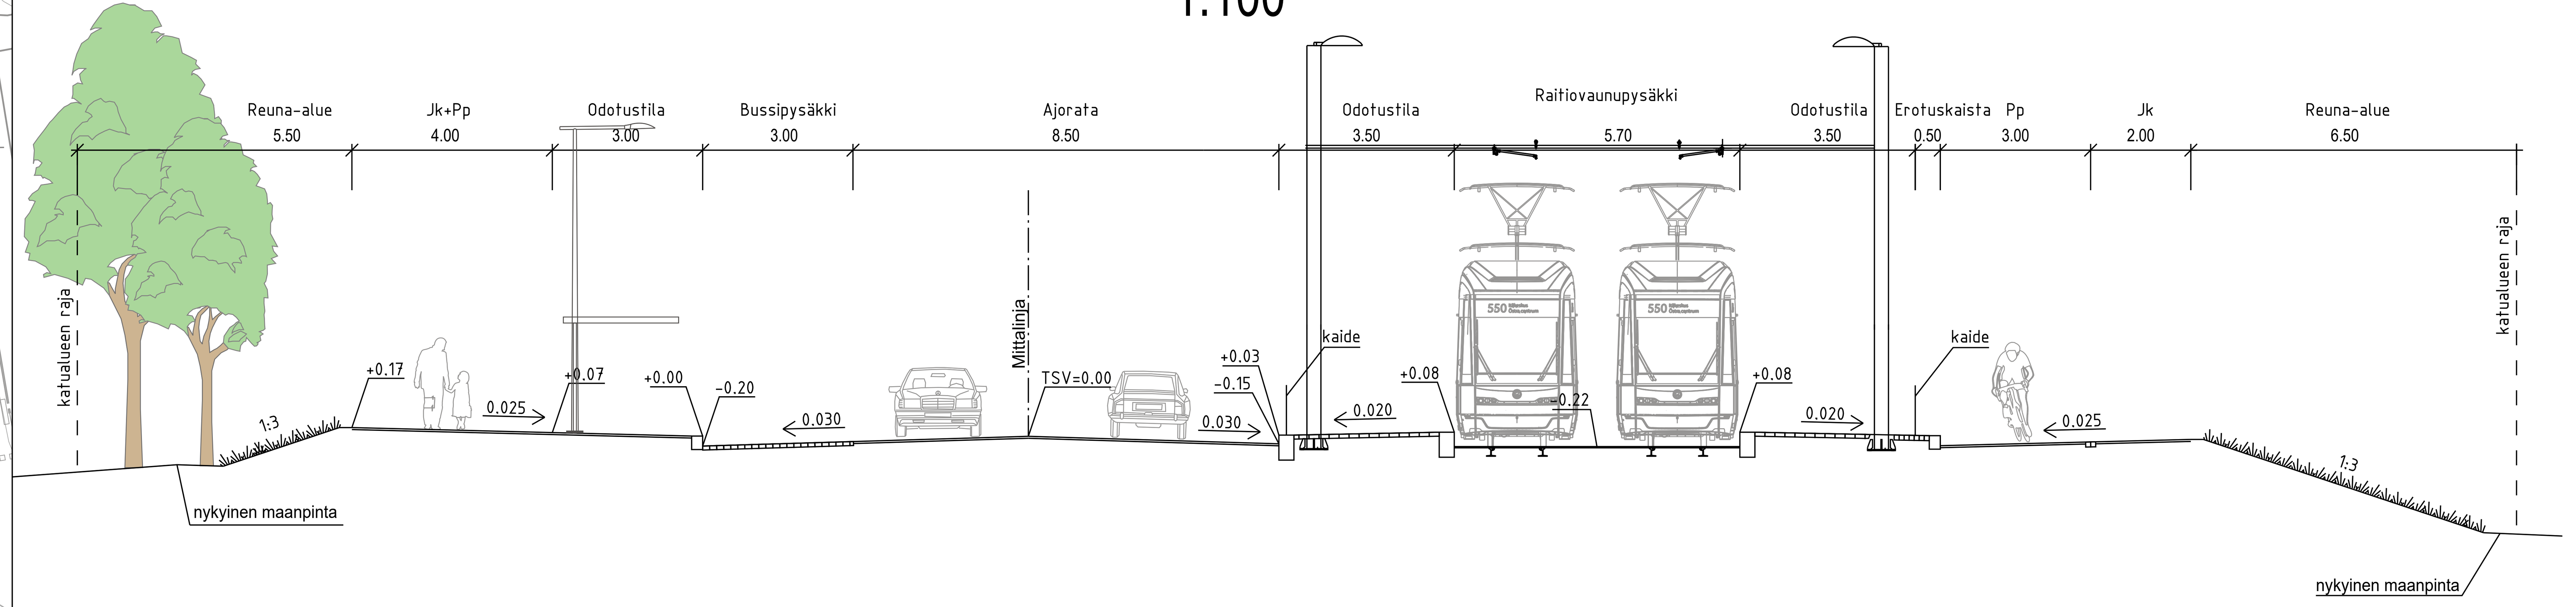


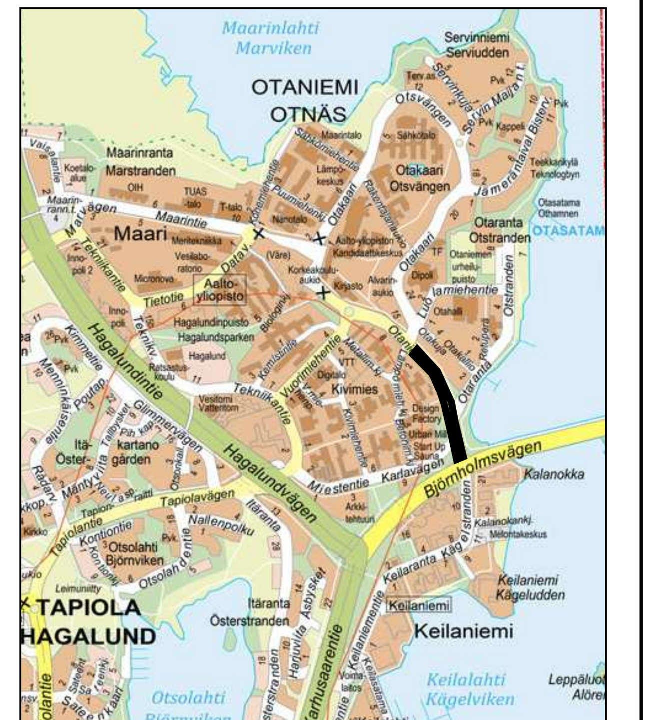


## MERKINTÖJEN SELITYS

- ajorata, asfaltti
- jk+pp-tie / jk, asfaltti
- pp-tie, asfaltti
- jk-tie, asfaltti
- säilyvä metsänpohja
- raitiotien ylityspaikka
- raitiotiealue, kova pinta/nurmi
- viheralue
- pensas
- kiveys
- kivituhka
- istutettava puu
- säilytettävä / poistettava puu
- yksittäispensas
- kaide
- reunatuki
- madallettu reunatuki
- upotettu reunatuki
- 2.9 likimääräinen korkeusasema
- suojatie/suojatie ja pyörätien jatke
- liikennevalo-ohjattu liittymä
- Pys pysäkkikatos
- hulevesiviemäri, suunniteltu/rakennettu
- hulevesikaivo
- tarkastuskaivo
- valaisinpylväs
- yhteiskäyttöpylväs
- ajojohdinpylväs

| | | |
|---|---|---|
| ESPOON KAUPUNKI<br>KAUPUNKITEKNIIKAN KESKUS | ESBO STAD<br>STADSTEKNIKCENTRALEN | PIIRT. / SUUNN. / TARK. 9.10.2019 Eleonoora Salminen / HYV. 9.10.2019 Salla Hänninen / PPK / TELA |
| ALUE — KAAVA: OTARANTA, Keilaniemi, Kivimies | KAUP.OSA: 10 OTANIEMI | |
| NIMI: OTANIEMENTIE PLV 490-720 | | KLEHTI 20T / HNRO . / LIITTYY |
| | | MKAAVA 1:500, 1:100 / KOORD.JÄRJ. ETRS-GK25 / KORKEUSJÄRJ. N2000 |
| AIHE: KATU | | |
| PIIR. LAJI: KATUSUUNNITELMA JA TYYPPIPOIKKILEIKKAUS | | NRO 7220/0031 |
| HSY:n vesihuolto<br>PL 100<br>00066 HSY<br>p.(09) 15611 | NRO | HYV. / TARK. / HYV. / TARK. |
| GT GEOTEKNIIKKA-YKSIKKÖ / SUUNN. / TARK. | | KONS. / SUUNN. / TARK. |
| Raide-Jokerin projektitoimisto<br>Valimotie 1, 00380 Helsinki<br>raidejokeri@hel.fi | | HYV. . . / TARK. 3.10.2019 Teemu Malmelin / LAAT. 3.10.2019 Riku Björkholm |